



PLANTA PRIMERA - LEHENENGO OINA.

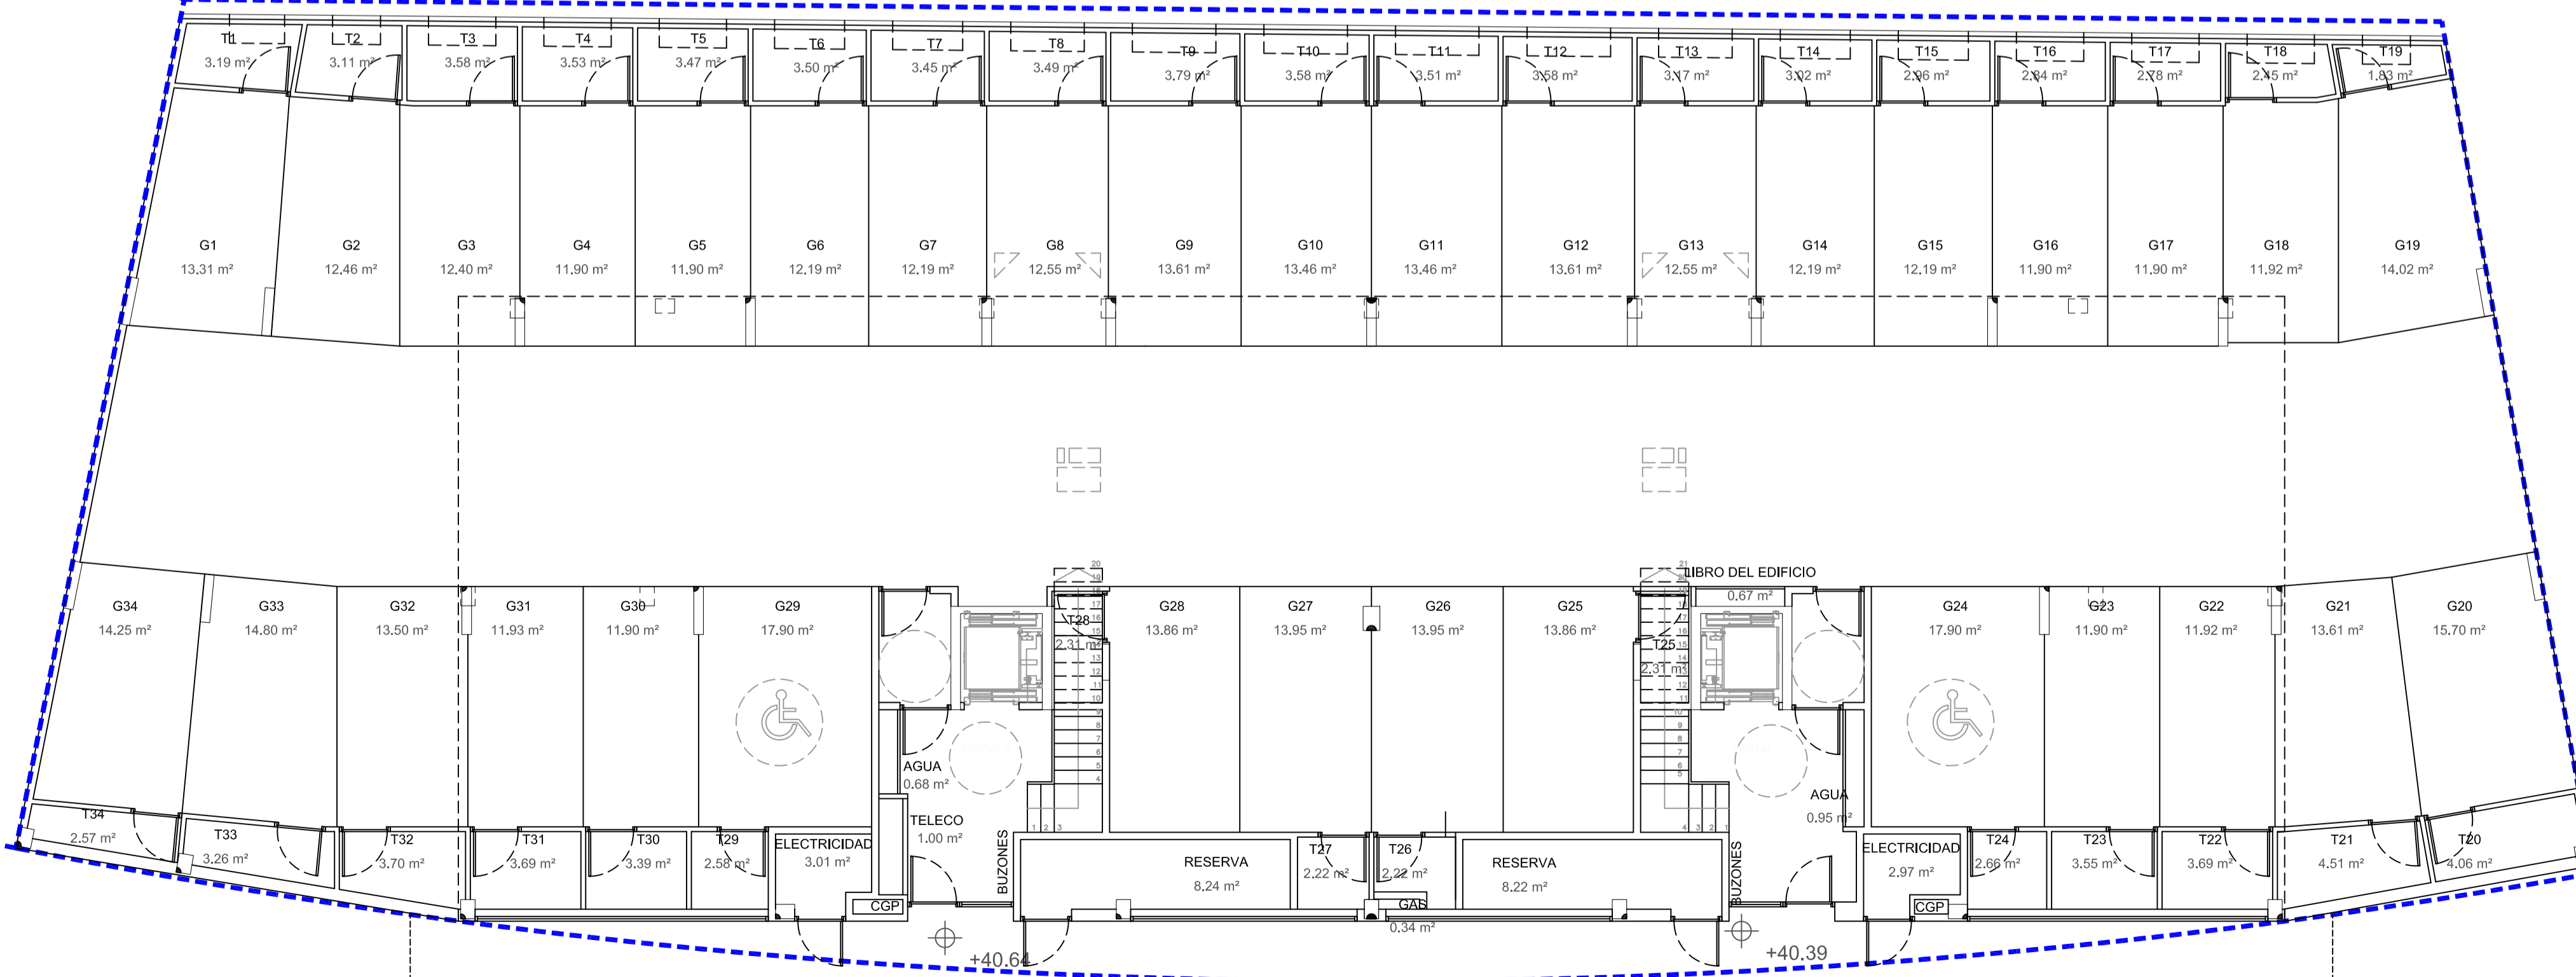

PLANTA BAJA - BEHEKO OINA.

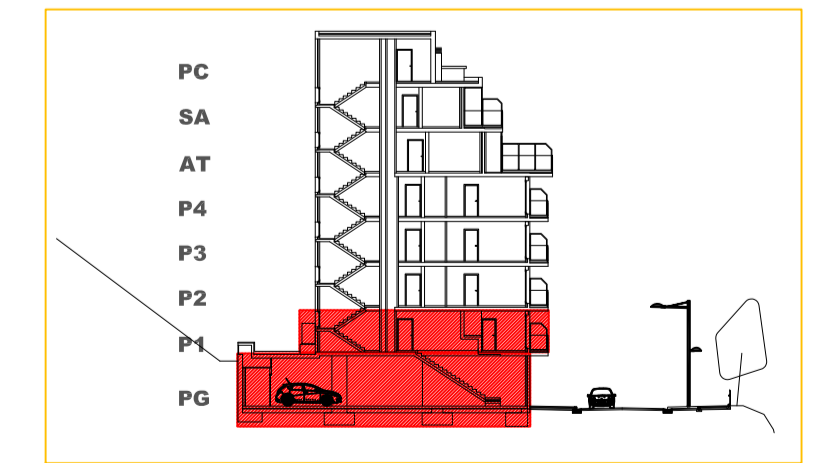

PLANOS FIN DE OBRA **33 VIVIENDAS Y GARAJES EN LA PARCELA a.300.3 DE ELIZBURU** BUKAERAKO LANIRUDIAK

ELIZBURUKO a.300.3 LURZATIAN 33 ETXEBIZITZA ETA GARAJEAK

PLANO: LANIRUDIJA: **PLANOS DE DISTRIBUCION PLANTA BAJA Y PRIMERA**  
**BANAKUNTZA OINAK**  
**BEHEKO ETA LEHENENGO OINA**

PROMOTOR: ENPLEGUA: PROTEISA 2002 S.L. SUBSTRAÍDO: 0 ADAPTADO: ESCALA: 1:100 FECHA: AGOSTO 2017 ABUZTUA