

MUTRIKU

DEBA

LASAO

ARTZABAL

ASTIGARRIBIA

SASIOLA


- ▬▬▬▬ DEBA IBAIAREN AZTERKETA ZATIA / TRAMO DE ESTUDIO DEL RIO DEBA
- LANDAREDI ERREALA / VEGETACIÓN REAL**
- HALTZALDI KANTAUARIARRA / ALISEDA CANTÁBRICA
- PADURETAKO LANDAREEDIA / VEGETACIÓN DE MARISMA
- ARTADI KANTAUARIARRA / ENCINAR CANTÁBRICO
- HARIZTI AZIDOFILOA ETA HARIZTI-BASO MISTO ATLANTIKOA / ROBLEDAL ACIDÓFILO ROBLEDAL-BOSQUE MIXTO ATLÁNTICO
- HARIZTI AZIDOFILOA ETA HARIZTI-BASO MISTO ATLANTIKOAREN FASE GAZTEA EDO FASE ANDERATUA / FASE JUVENIL O DEGRADADA DE ROBLEDAL ACIDÓFILO Y ROBLEDAL-BOSQUE MIXTO ATLÁNTICO
- ESPEZIE INBADITZAILEAK / ESPECIES INVASORAS**
- BUDDLEJA
- BUDDLEJA Y CORTADERIA
- BUDDLEJA Y FALLOPIA
- BUDDLEJA, CORTADERIA Y FALLOPIA
- FALLOPIA
- FAUNA INVASORA
- ZOSTERA NOLTII-REN BERRESKURATZE EREMUA / ÁREA DE RECUPERACIÓN DE ZOSTERA NOLTII
- HEGAZTIEN ZENTSUAREN AZTERKETA EREMUA / ÁMBITO DE ESTUDIO PARA EL CENSO DE AVES
- KENTZEKO OBRA HONDAKINAK / RESIDUOS DE OBRA A ELIMINAR
- ▬▬▬▬ BARATZEN EREMUA / ZONA DE HUERTOS
- ▬▬▬▬ BARATZEN SARRERAREN KONSOLIDATZEA / CONSOLIDACIÓN DEL ACCESO A LOS HUERTOS
- INTERES GEOLOGIKOKO EREMUAK ETA ITURBURUAUAK / LUGARES DE INTERÉS GEOLÓGICO Y SURGENCIAS
- KOBAK / CUEVAS**
- CON INTERÉS ANTROPOLÓGICO
- SIN INTERÉS ANTROPOLÓGICO
- KORRIDORE EKOLOGIKOEN SAREA / RED DE CORREDORES ECOLÓGICOS**
- LOTZEKO EREMUGUNEAUAK / ESPACIOS NÚCLEOS A CONECTAR
- LOTURA KORRIDOREAK / CORREDORES DE ENLACE
- HOBEKUNTZA NEURRIAK PROPOSATZEN DIREN ZEHARKAKO PASAGUNEAUAK / PASOS TRANSVERSALES EN LOS QUE SE PROPONEN MEDIDAS DE ACCIÓN
- ▬▬▬▬ KONTSERBAZIO BEREZIKO EREMUA / ZONA DE ESPECIAL CONSERVACIÓN
- POBREAITZ GARAI BATEKO ZABORTEGIAREN IRAGAZGAIZTEA EDOTA ZIGILATZEA / IMPERMEABILIZACIÓN Y/O SELLADO DEL ANTIGUO VERTEDERO POBREAITZ


**DEBA IBAIAREN ETA BERE IBAIERTZAREN PAISAIARAKO EKINTZA PLANA
PLAN DE ACCIÓN DEL PAISAJE DEL RIO DEBA Y SU RIBERA**

PROPOSAMEN PLANOAK / PLANOS DE PROPUESTA:
 P.1.: I.E.1. KONTSERBAZIOAREN, BERRESKURAPENAREN ETA BALIOAN JARTZEAREN ALDEKO APUSTUA.
 P.1.: I.E.3. APUESTA POR LA CONSERVACIÓN, RECUPERACIÓN Y PUESTA EN VALOR DE LA RIQUEZA NATURAL.
 2017ko azaroa
 Noviembre de 2017

ERAGILEAK / PROMOTORES
 DEBAKO UDALA / AYUNTAMIENTO DE DEBA
 MUTRIKUKO UDALA / AYUNTAMIENTO DE MUTRIKU

TALDE EGILEA / EQUIPO REDACTOR
 DEBEGESA
 Debabarreneko Garapen Ekonomikorako Elkartea
 Sociedad para el Desarrollo Económico de Debabarrena

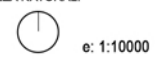

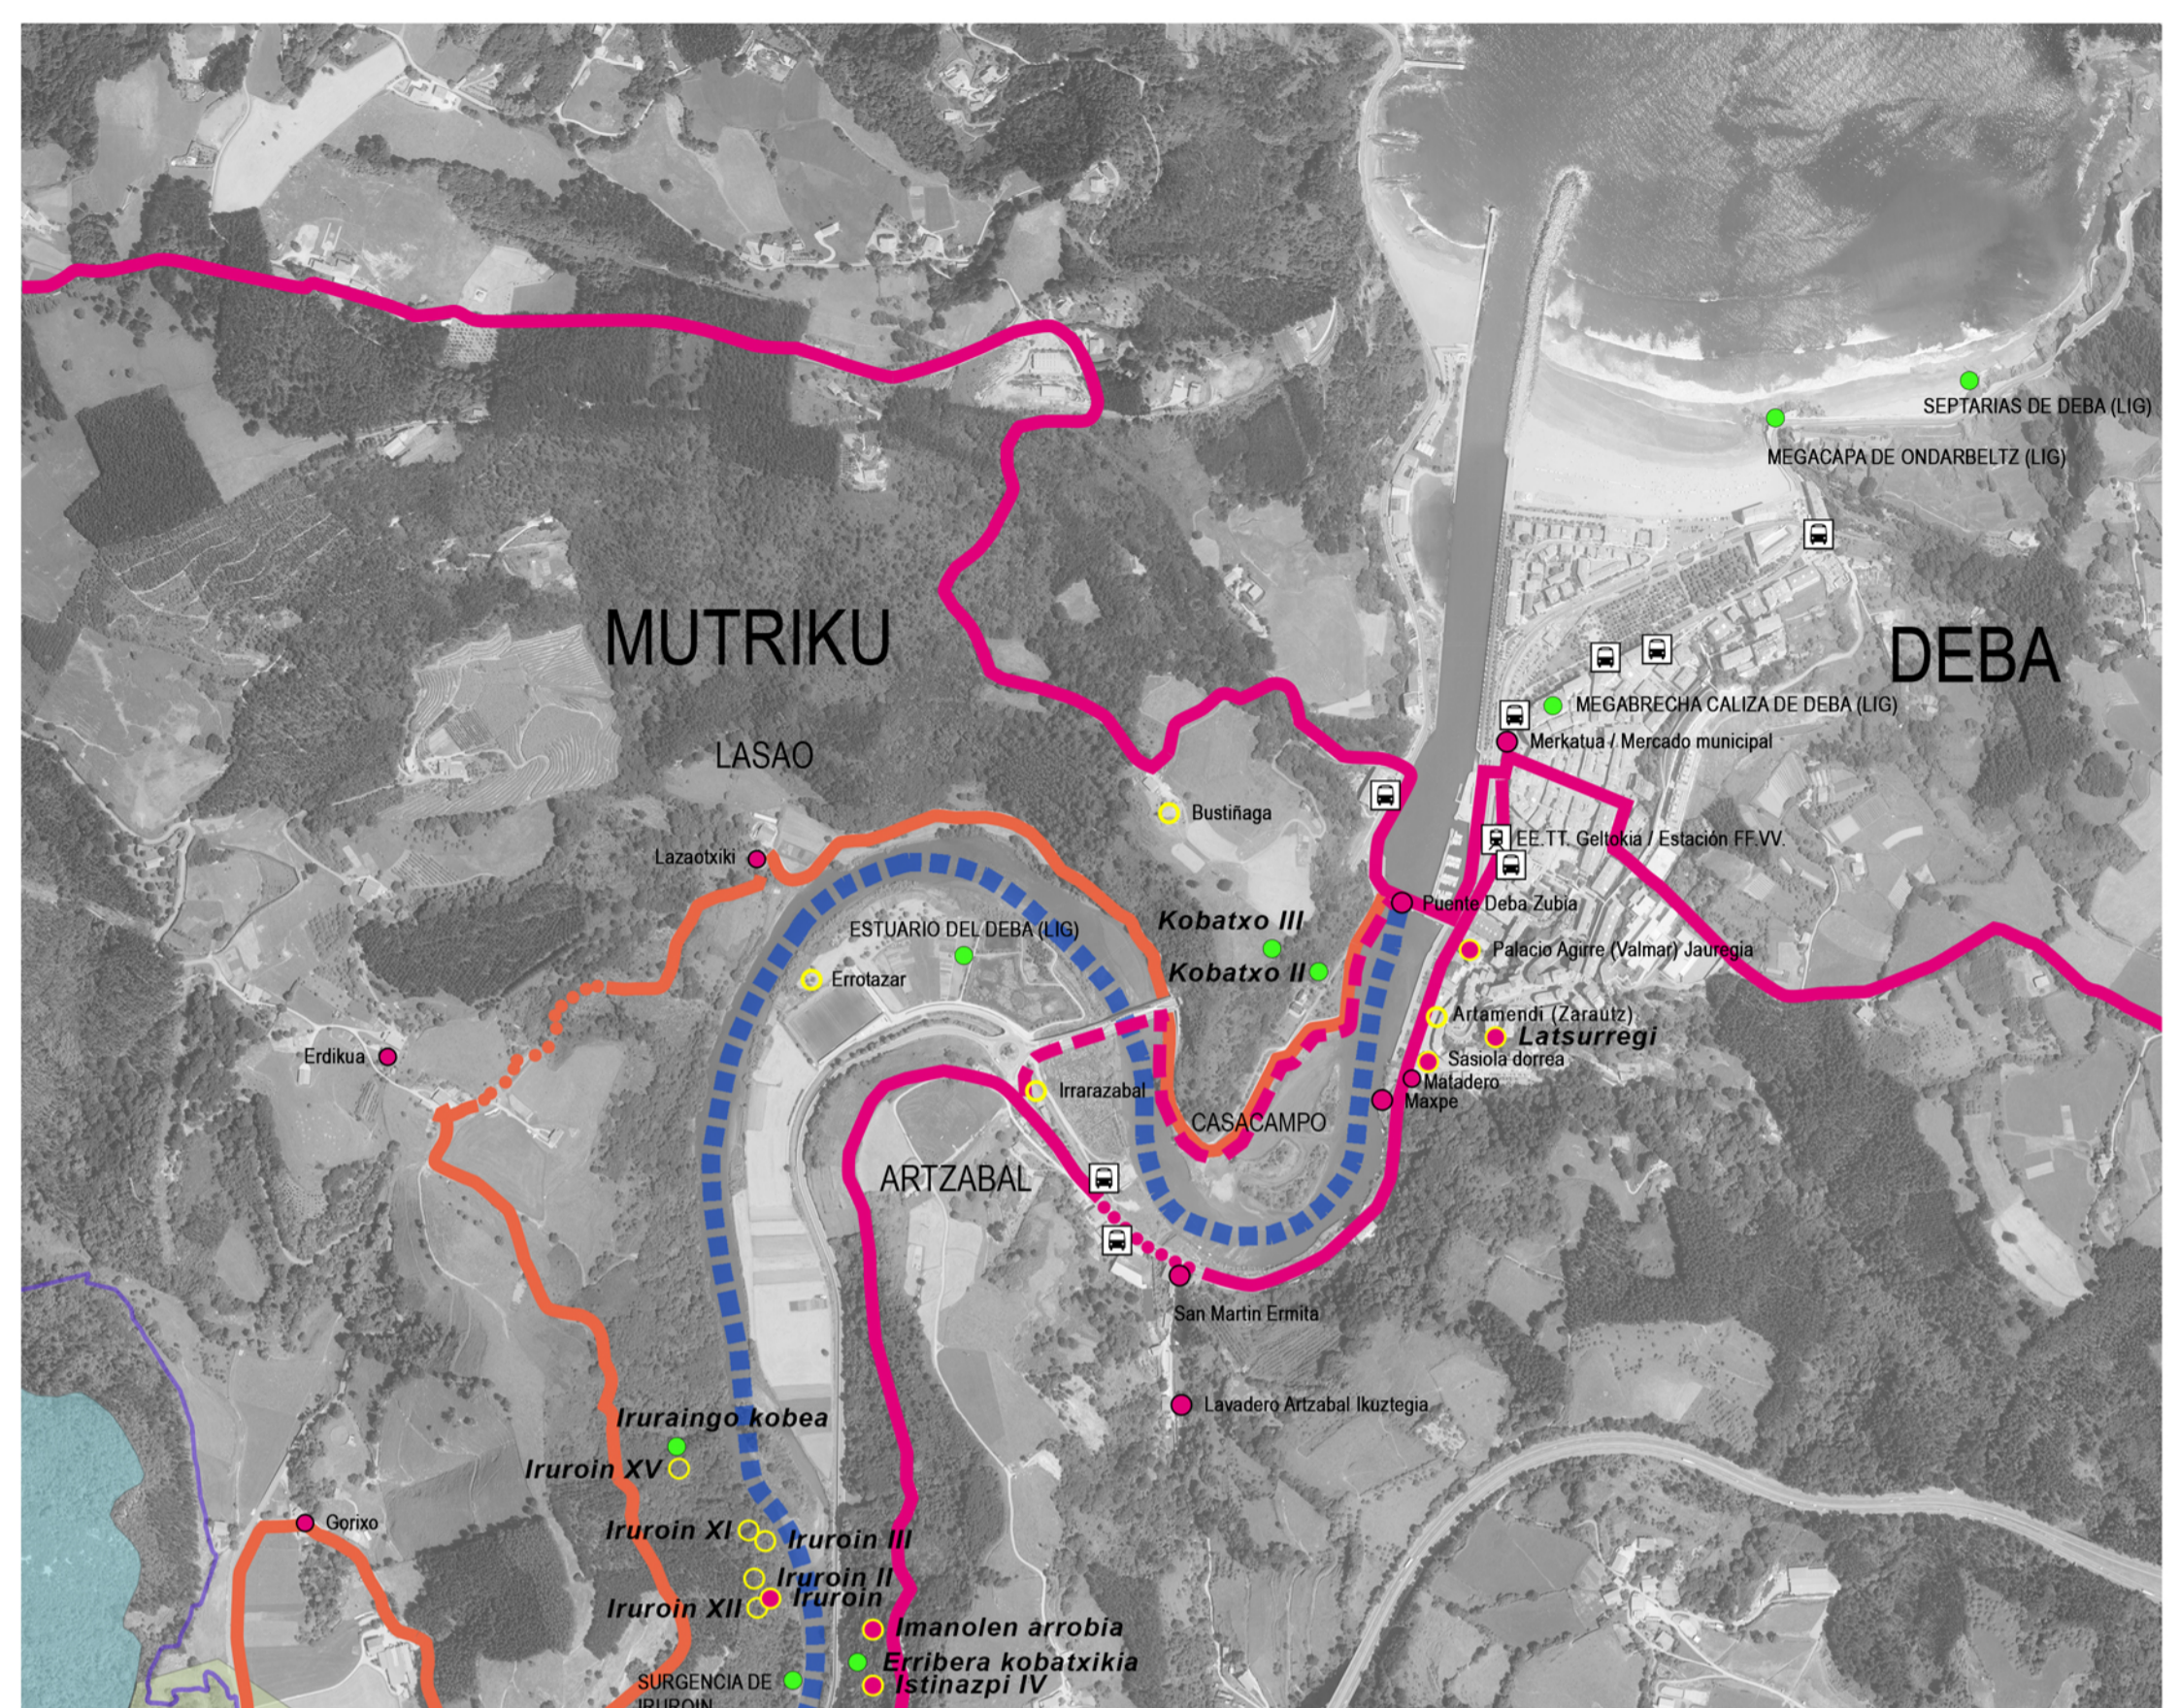


- DEBA IBAIAREN AZTERKETA ZATIA / TRAMO DE ESTUDIO DEL RIO DEBA**
 DEBA IBAIAREN AZTERKETA ZATIA / TRAMO DE ESTUDIO DEL RIO DEBA
- ONDARE KULTURALA / PATRIMONIO CULTURAL**
 - INTERESA DUTEN KULTURA ETA ONDARE ELEMENTU ETA ONDASUNAK / BIENES Y ELEMENTOS CULTURALES Y PATRIMONIALES DE INTERES
 - BALIZKO EREMU ARKEOLOGIKOIA / ZONA DE PRESUNCIÓN ARQUEOLÓGICA
 - DONE JAKUE BIDEA / CAMINO DE SANTIAGO**
 - GAUR EGUNGO IBILBIDEA / TRAZADO ACTUAL
 - PROPOSATUTAKO JARDUKETA / ACTUACIÓN PROPUESTA
- ONDARE NATURALA / PATRIMONIO NATURAL**
 - INTERES GEOLOGIKOKO EREMUAK, ITURBURUAK ETA BESTE KOBAK / LUGARES DE INTERÉS GEOLÓGICO, SURGENCIAS Y OTRAS CAVIDADES
 - KORRIDORE EKOLOGIKOEN SAREA / RED DE CORREDORES ECOLÓGICOS**
 - LOTZEKO EREMUGUNEAK / ESPACIOS NÚCLEOS A CONECTAR
 - LOTURA KORRIDOREAK / CORREDORES DE ENLACE
 - KONTSERBAZIO BEREZIKO EREMUA / ZONA DE ESPECIAL CONSERVACIÓN
- PROPOSATUTAKO IBILBIDE ZIRKULARRA / RUTA CIRCULAR PROPUESTA**
 - GAUR EGUNGO BIDEAK / CAMINOS EXISTENTES
 - IREKI BEHARREKO BIDEAK / CAMINOS NECESARIOS DE ACONDICIONAR
 - SARRERA BERMATZEKO APARKALEKUAK / APARCAMIENTOS DE APOYO AL ACCESO
 - AUTOBUS GELTOKIAK / PARADAS DE AUTOBUS
 - TREN GELTOKIAK / PARADAS DE TREN

**DEBA IBAIAREN ETA BERE IBAIERTZAREN PAISAIARAKO EKINTZA PLANA
 PLAN DE ACCIÓN DEL PAISAJE DEL RIO DEBA Y SU RIBERA**

PROPOSAMEN PLANOAK / PLANOS DE PROPUESTA:
 P.2: I.E.2. KOSTALDEKO DONE JAKUE BIDEAREN SASIOLAKO SAHESBIDEAREN ALDEKO APOSTUA.
 P.2: L.E.2. APUSTA POR LA VARIANTE DE SASIOLA DEL CAMINO DE SANTIAGO POR LA COSTA.
 2017ko azaroa
 Noviembre de 2017

ERAGILEAK / PROMOTORES
 DEBAKO UDALA / AYUNTAMIENTO DE DEBA
 MUTRIKUKO UDALA / AYUNTAMIENTO DE MUTRIKU
TALDE EGILEA / EQUIPO REDACTOR
 DEBEGESA
 Debabarreneko Garapen Ekonomikorako Elkartea
 Sociedad para el Desarrollo Económico de Debabarrena



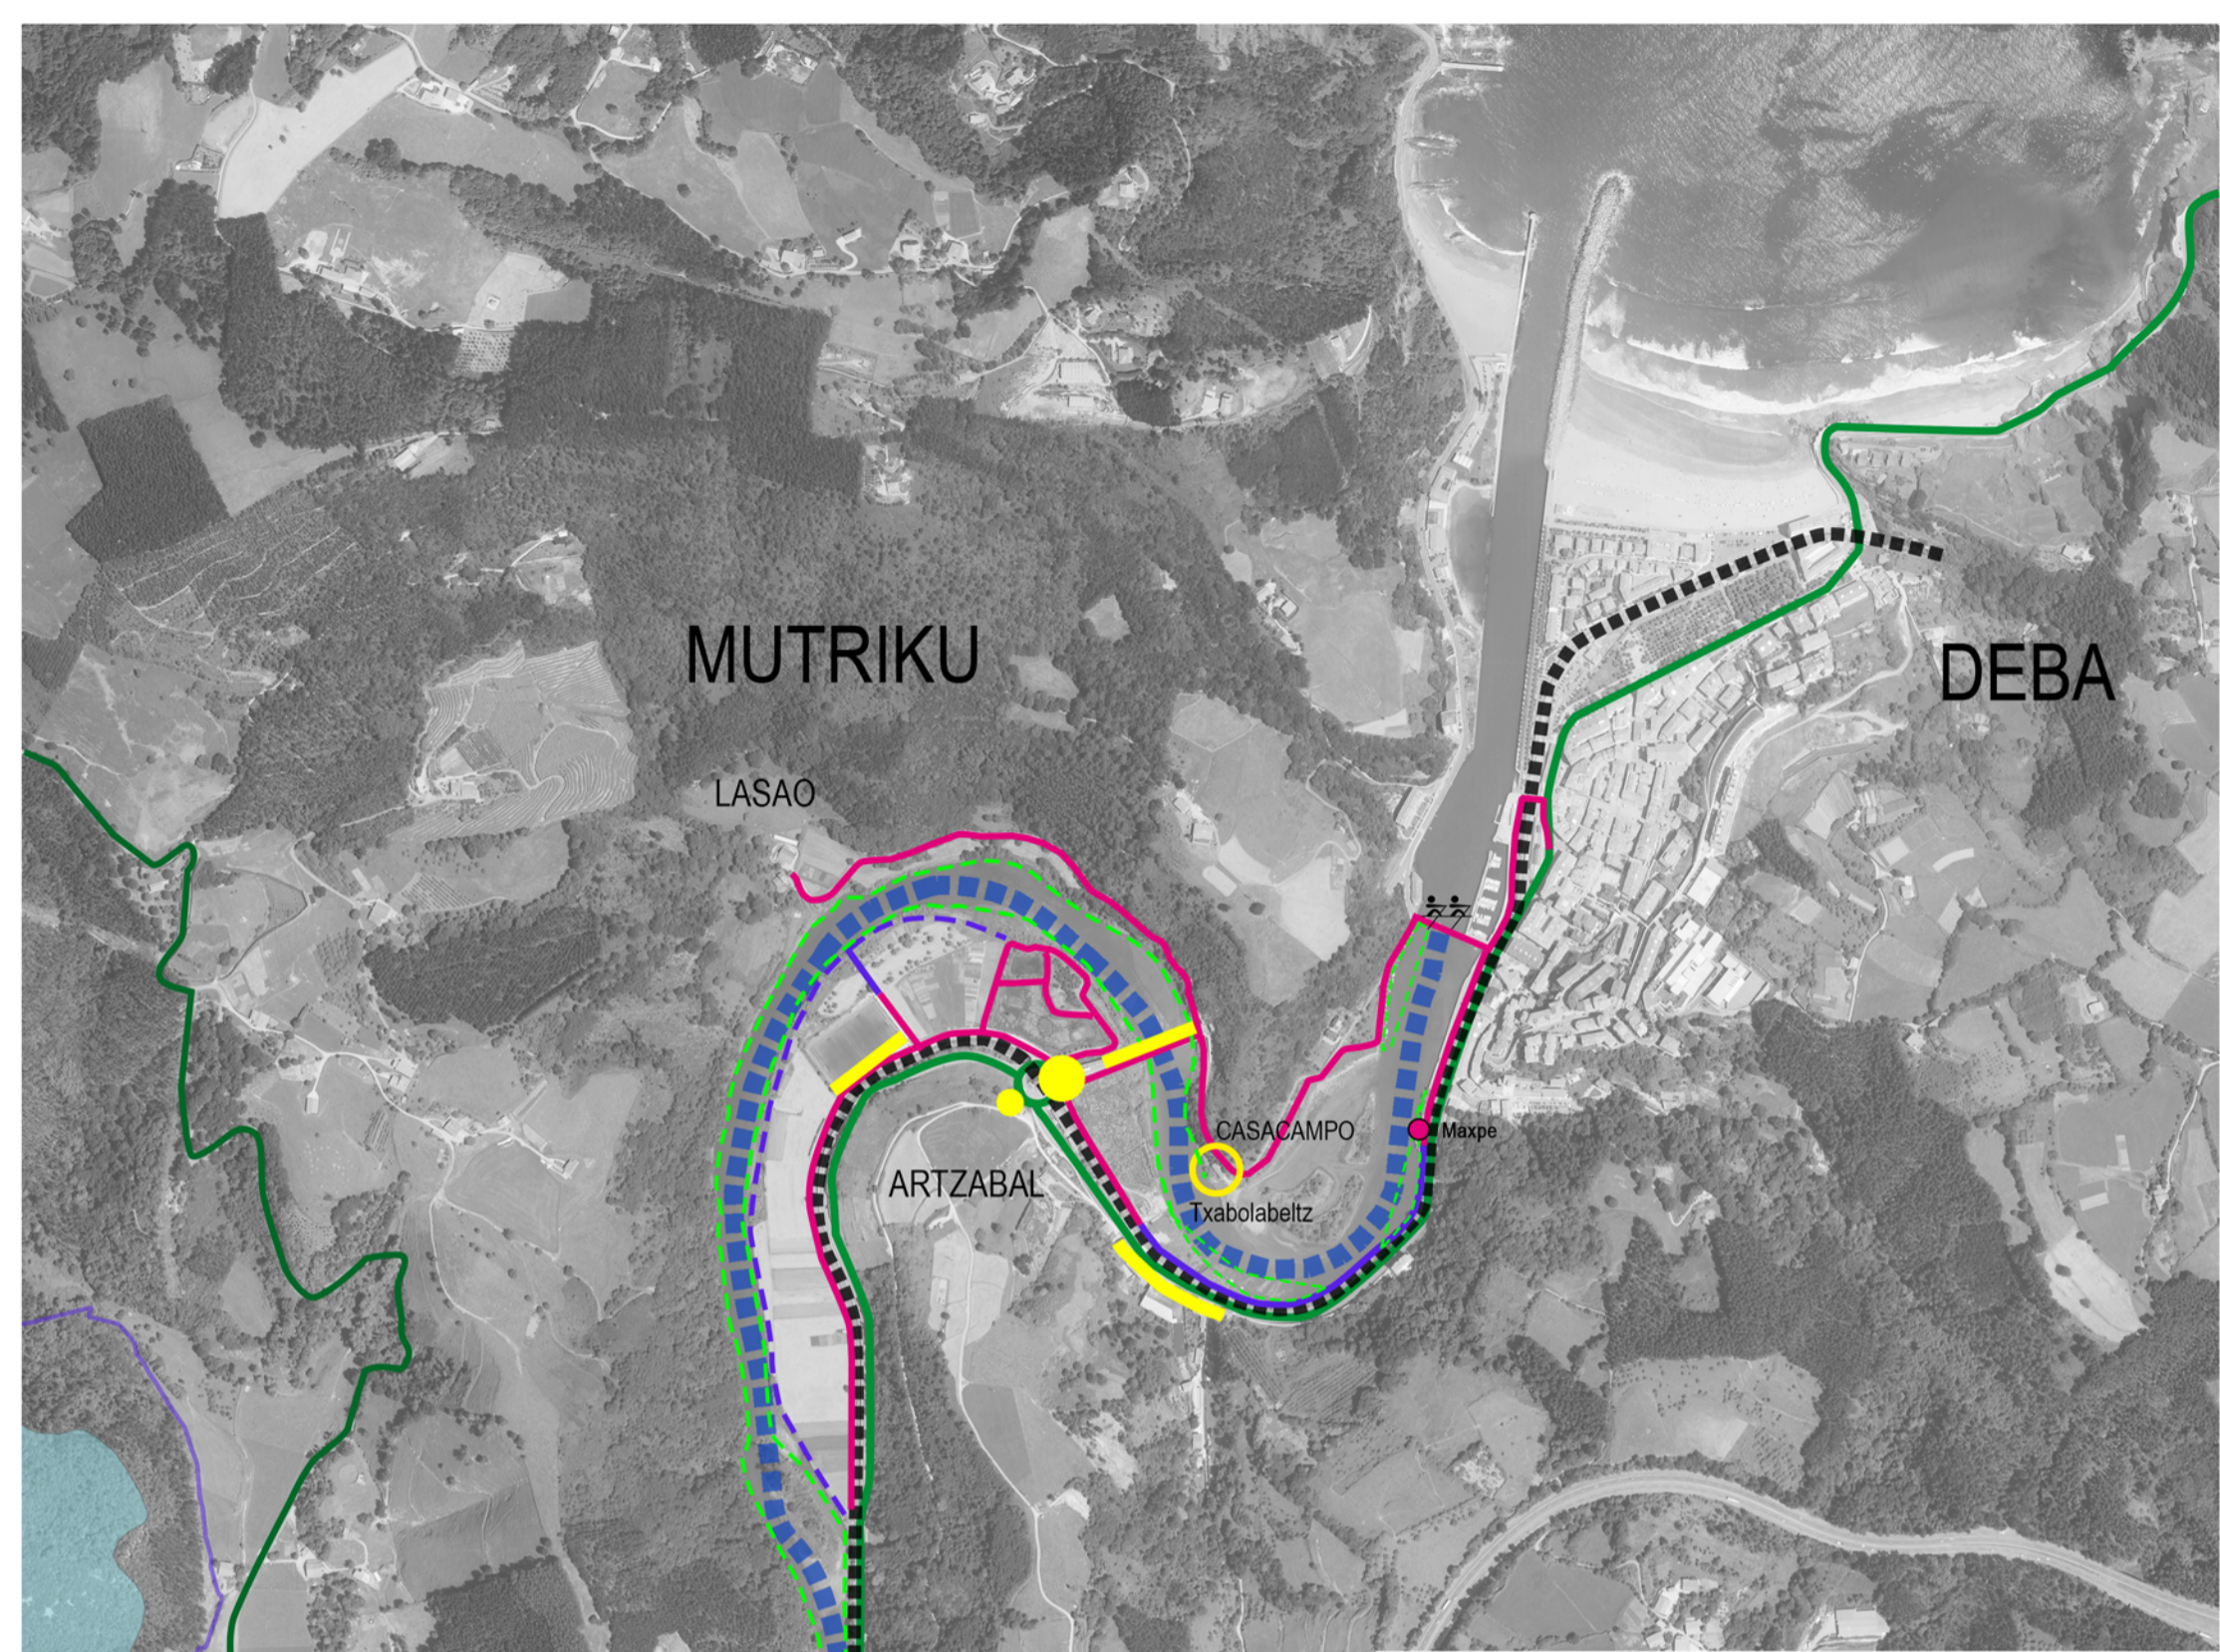

MUTRIKU

DEBA

LASAO

ARTZABAL

CASACAMPO

Maxpe

Txabolabeltz

- DEBA IBAIAREN AZTERKETA ZATIA / TRAMO DE ESTUDIO DEL RIO DEBA
- KORRIDORE EKOLOGIKOEN SAREA / RED DE CORREDORES ECOLÓGICOS**
- LOTZECO EREMUGUNEA / ESPACIOS NÚCLEOS A CONECTAR
- LOTURA KORRIDOREAK / CORREDORES DE ENLACE
- KONTSERBAZIO BEREZIKO EREMUA / ZONA DE ESPECIAL CONSERVACIÓN
- KONSOLIDATUKO DIREN EGUNGO BIDEAK / CAMINOS EXISTENTES A CONSOLIDAR
- BERRESKURATZEKO BIDEAK / CAMINOS A RECUPERAR
- BERRESKURATZEKO BIDEAK- BALDINTZATUTA / CAMINOS A RECUPERAR-CONDICIONADOS
- IRUDIAREN HOBEKUNTZARAKO EREMUAK / ZONAS DE MEJORA DE LA IMAGEN
- KALALEKUEN PILAKETA EREMUA / ÁREA DE CONCENTRACIÓN DE KALALEKUS
- ONTZIRALEKUEN PILAKETA EREMUA / ÁREA DE CONCENTRACIÓN DE EMBARCADEROS
- TRENA / TREN
- N-634 ERREPIDEA / CARRETERA N-634
- GI-3230 ERREPIDEA / CARRETERA GI-3230
- ASTIGARRIBIAKO SARRERAREN HOBEKUNTZA / MEJORA DEL ACCESO A ASTIGARRIBIA
- APARKALEKUAK / APARCAMIENTOS
- SASIOLAKO OINEZKOENTZAKO SARBIDEA / ACCESO PEATONAL A SASIOLA
- SASIOLA-ASTIGARRIBIAKO OINEZKOENTZAKO LOTURA (DONE JAKUE BIDEA) / UNIÓN PEATONAL SASIOLA-ASTIGARRIBIA (CAMINO DE SANTIAGO)
- ARRAUNAREN SUSTAPENA ETA UR-EKINTZEN KONTROLA / IMPULSO DEL REMO Y CONTROL DE ACTIVIDADES ACUÁTICAS
- TXABOLA BELTZAREN EGOKITZAPENA / ACONDICIONAMIENTO DE LA CASETA NEGRA

**DEBA IBAIAREN ETA BERE IBAIERTZAREN PAISAIARAKO EKINTZA PLANA
PLAN DE ACCIÓN DEL PAISAJE DEL RIO DEBA Y SU RIBERA**

INFORMAZIO PLANOAK / PLANOS DE INFORMACIÓN:
 P.3.: I.E.3. IBAIARI HURBILTZEAREN ALDEKO APOSTUA.
 P.3.: L.E.3. APUESTA POR EL ACERCAMIENTO AL RÍO.
 2017ko azaroa
 Noviembre de 2017

ERAGILEAK / PROMOTORES
 DEBAKO UDALA / AYUNTAMIENTO DE DEBA
 MUTRIKUKO UDALA / AYUNTAMIENTO DE MUTRIKU
 TALDE EGILEAK / EQUIPO REDACTOR
 DEBEGESA
 Debabarreneko Garapen Ekonomikorako Elkartea
 Sociedad para el Desarrollo Económico de Debabarrena

e: 1:10000

KARST PINACULAR DE ASTIGARRIBIA (LIG)
 Calero Astigarribia
 ASTIGARRIBIA
 Jauregi
 Etxezabal
 Calzada Astigarribia Galtzada
 San Andrés Apostol de Astigarribia
 Haizeola
 Bekoetxe
 Torre
 SASIOLA
 Calzada Sasiola Galtzada
 Sasiola Ospitale
 Sindika
 Sasiolako komentua
 Sasiolako zubizarra
 SURGENCIA DE UROTZA
 ESQUISTOSIDAD DE LA FORMACIÓN KAKUTA (LIG)
 Puente Sasiola Zubia
 SURGENCIA DE SASIOLA (LIG)