





SECCION 3-3'

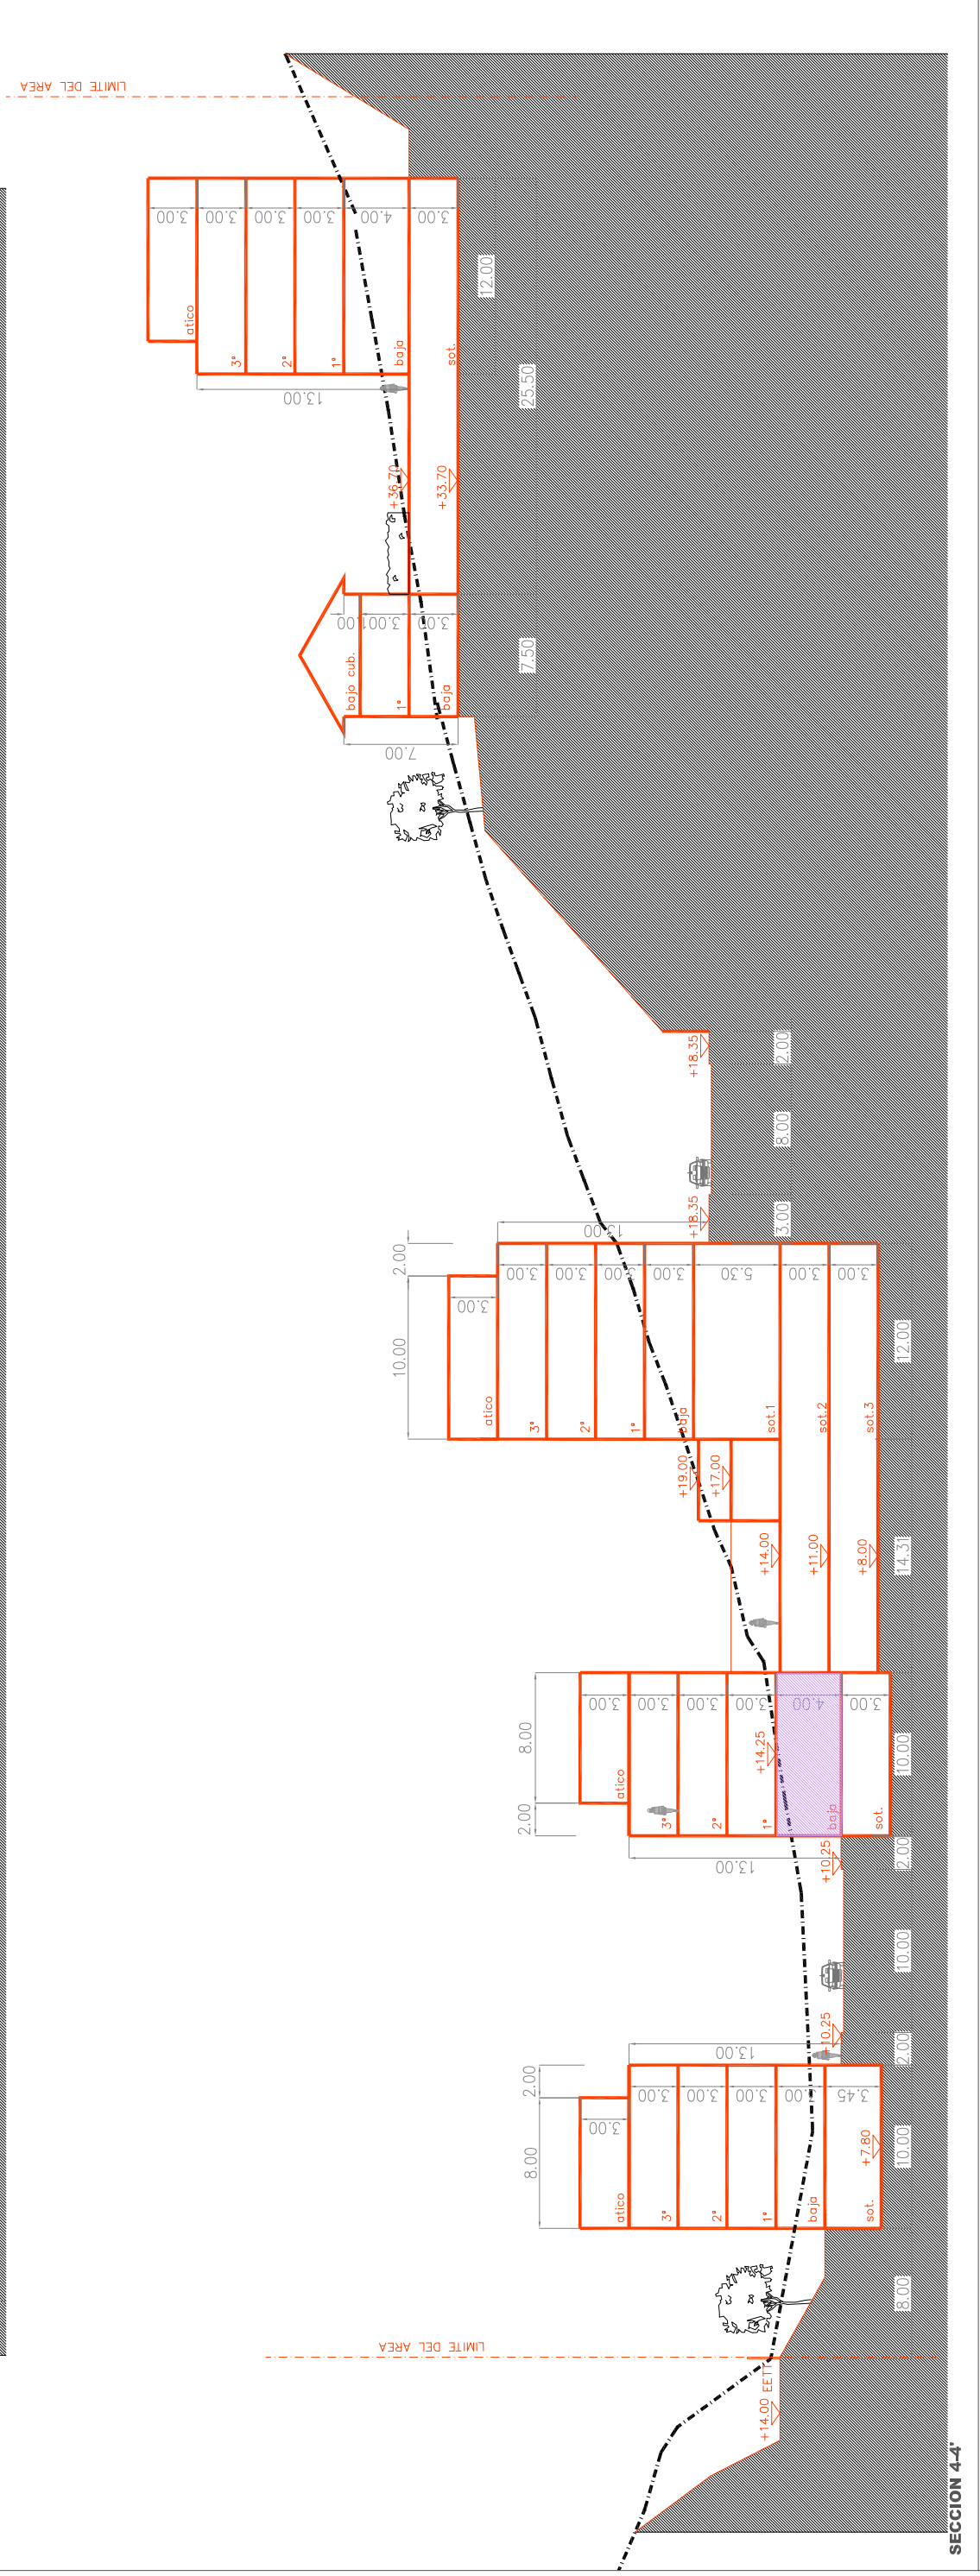

SECCION 4-4'

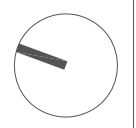

UDAL-MUGARTEA



**DEBA**

TERMINO MUNICIPAL

TALDE IDAZLEA

**PATXI GASTAMINZA SANTA COLOMA**  
ARQUITECTORA

*P. GASTAMINZA*

EQUIPO REDACTOR



EGTASMOA PROYECTO  
**TEXTO REFUNDIDO. APROBACION DEFINITIVA.**  
**P.E.R.J. DELA.U.06 "AMILLAGA"**  
**DE LAS NN.SS. DE DEBA.**  
**DEBAKO AA.SS. "AMILLAGA"**  
**A.U.06-AREN B.E.P.B.**  
**ERABERRITAKO IDAZKIA. BEHIN-BETIKO ONESPENA.**

ERAGILEA **PROTEISA 2002 S.L.**  
**Y DABAUPI S.L.**  
ONPLANDA **SECCIONES 2**  
**EBAKIDURAK 2**

PROMOTOR NEURRIA **1-400**  
ESCALA **1:400**  
PLANO **URRIA 2008**  
DATA **OCTUBRE**  
FECHA

ZBK

**3-5**

NUM.