





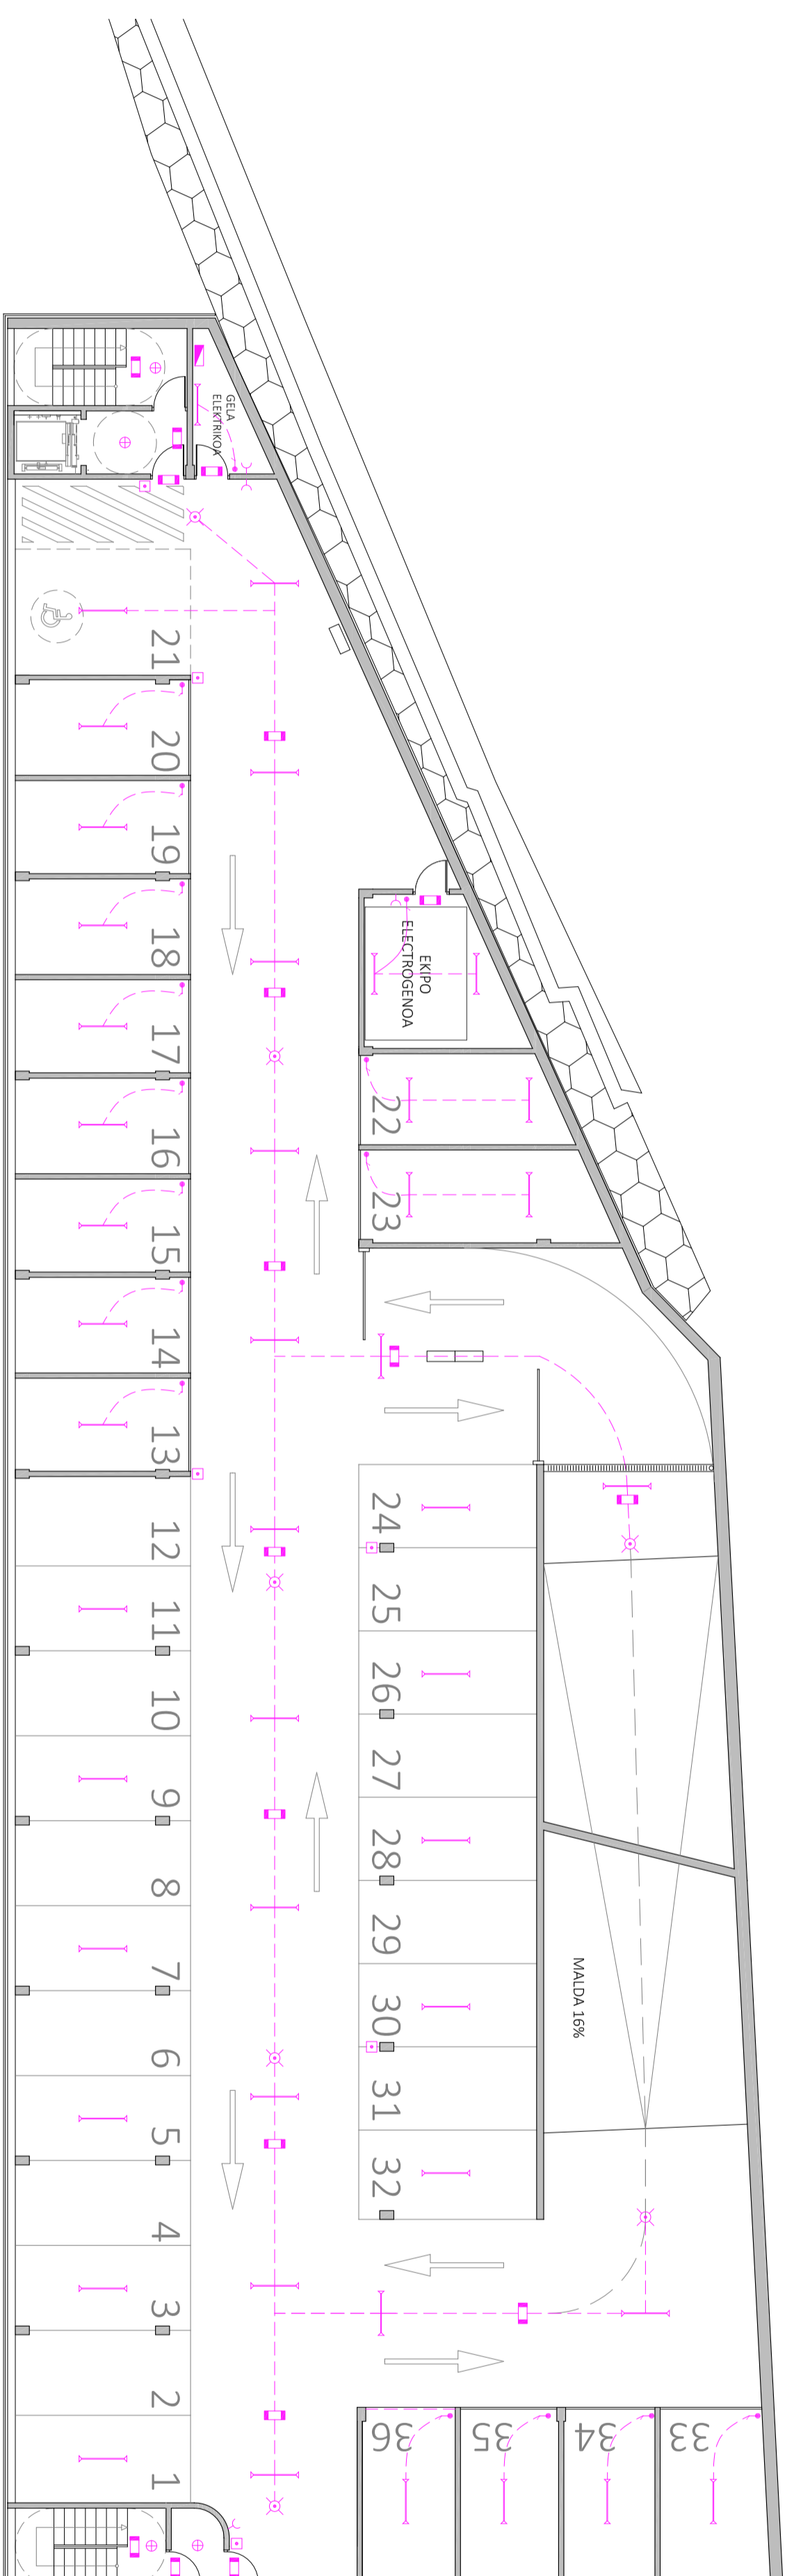

-1 SOTO OINA / SOTANO -1



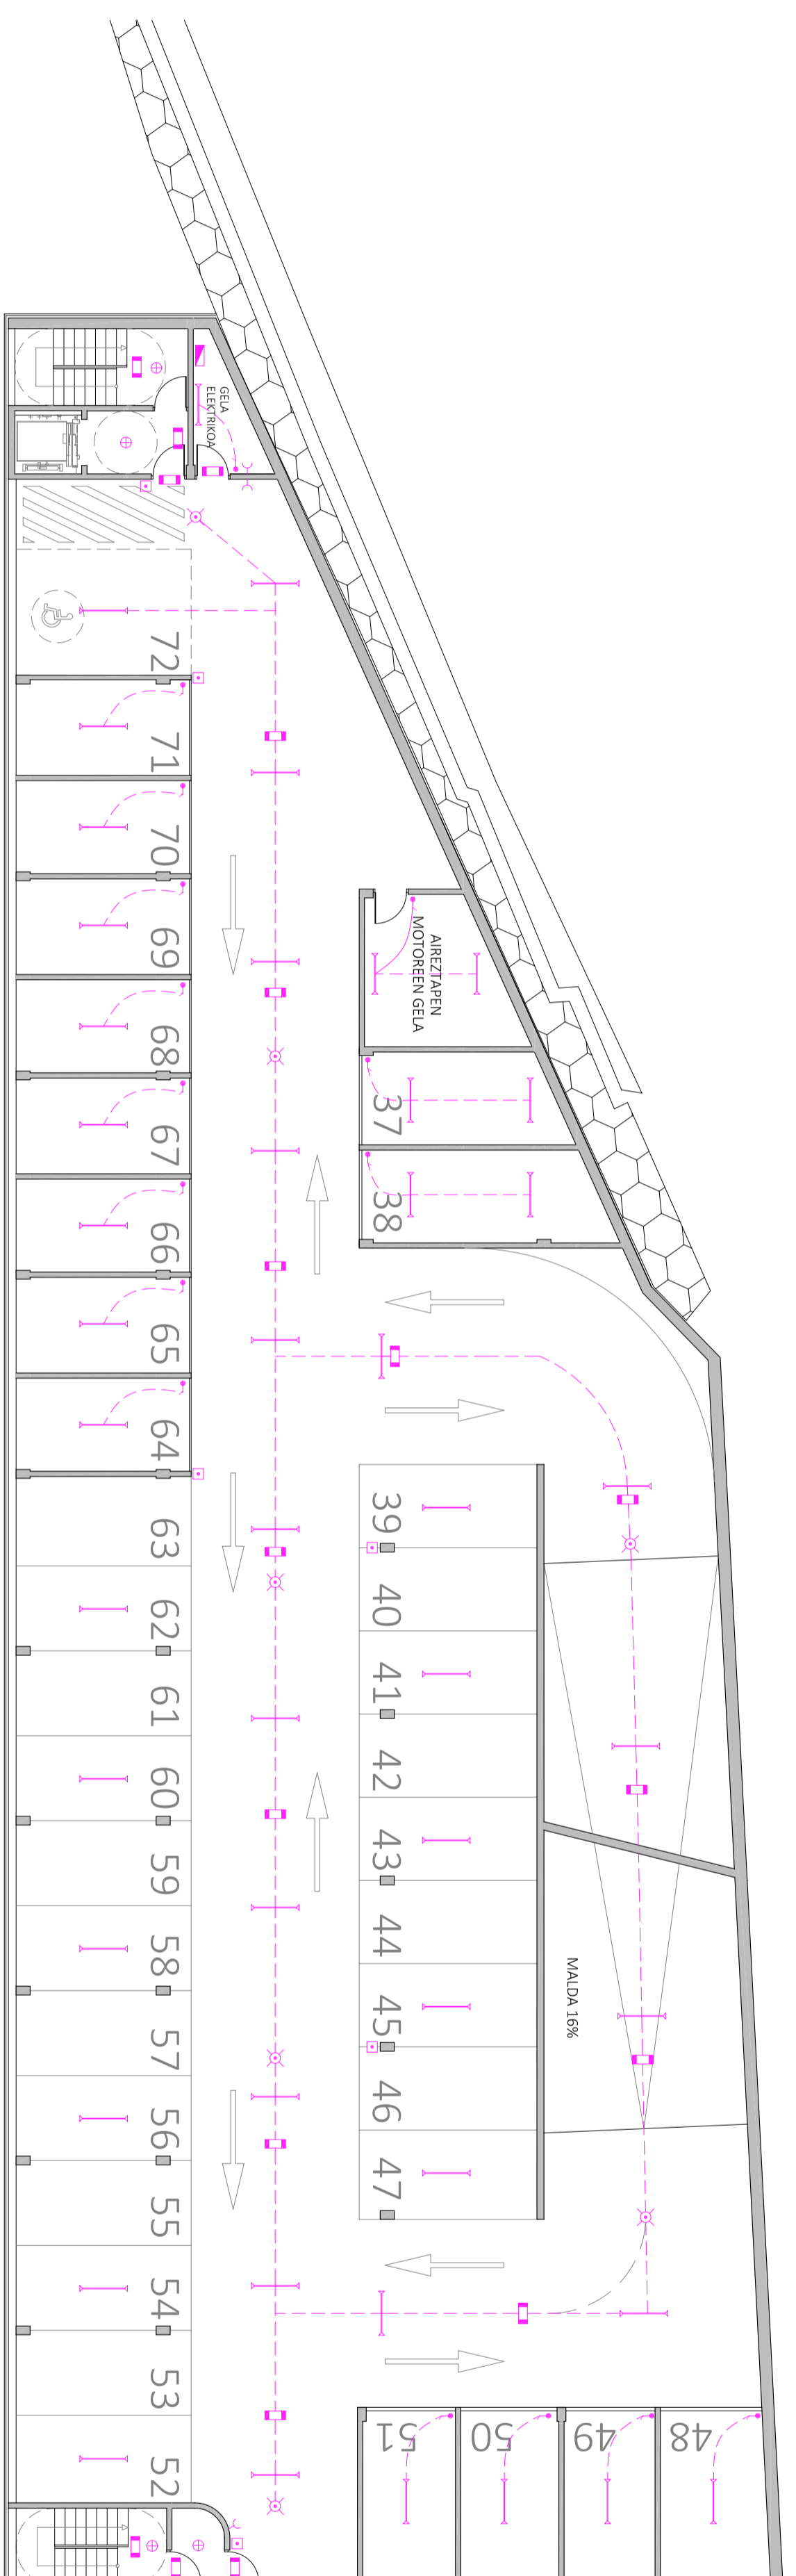



-2 SOTO OINA / SOTANO -2



**ELEKTRIZITATE INSTALAKUNIZAREN LEGENDA:**  
LEENDA DE LA INSTALACION DE ELECTRICIDAD:

-  Babes koordinatua / Cuadro de protección
-  Philips TMS-022-0x36W-HFP erregeletoa / Regleta Philips TMS-022-0x36W-HFP
-  Philips FWG-251 -2x18W-PLC pilotoi argia / Plafón Philips FWG-251 -2x18W-PLC
-  Larridietarako ekipu autonomoa / Equipo autónomo de emergencia

-  Sotogailuun argiarekin / Pulsador con piloto
-  16 ampereko lotika / Toma de enchufe de 16 amperios
-  Mugimendu-detektagailua / Detector de movimiento
-  Etengetilua / Interruptor

