-1 SOTO OINA / SÓTANO -1

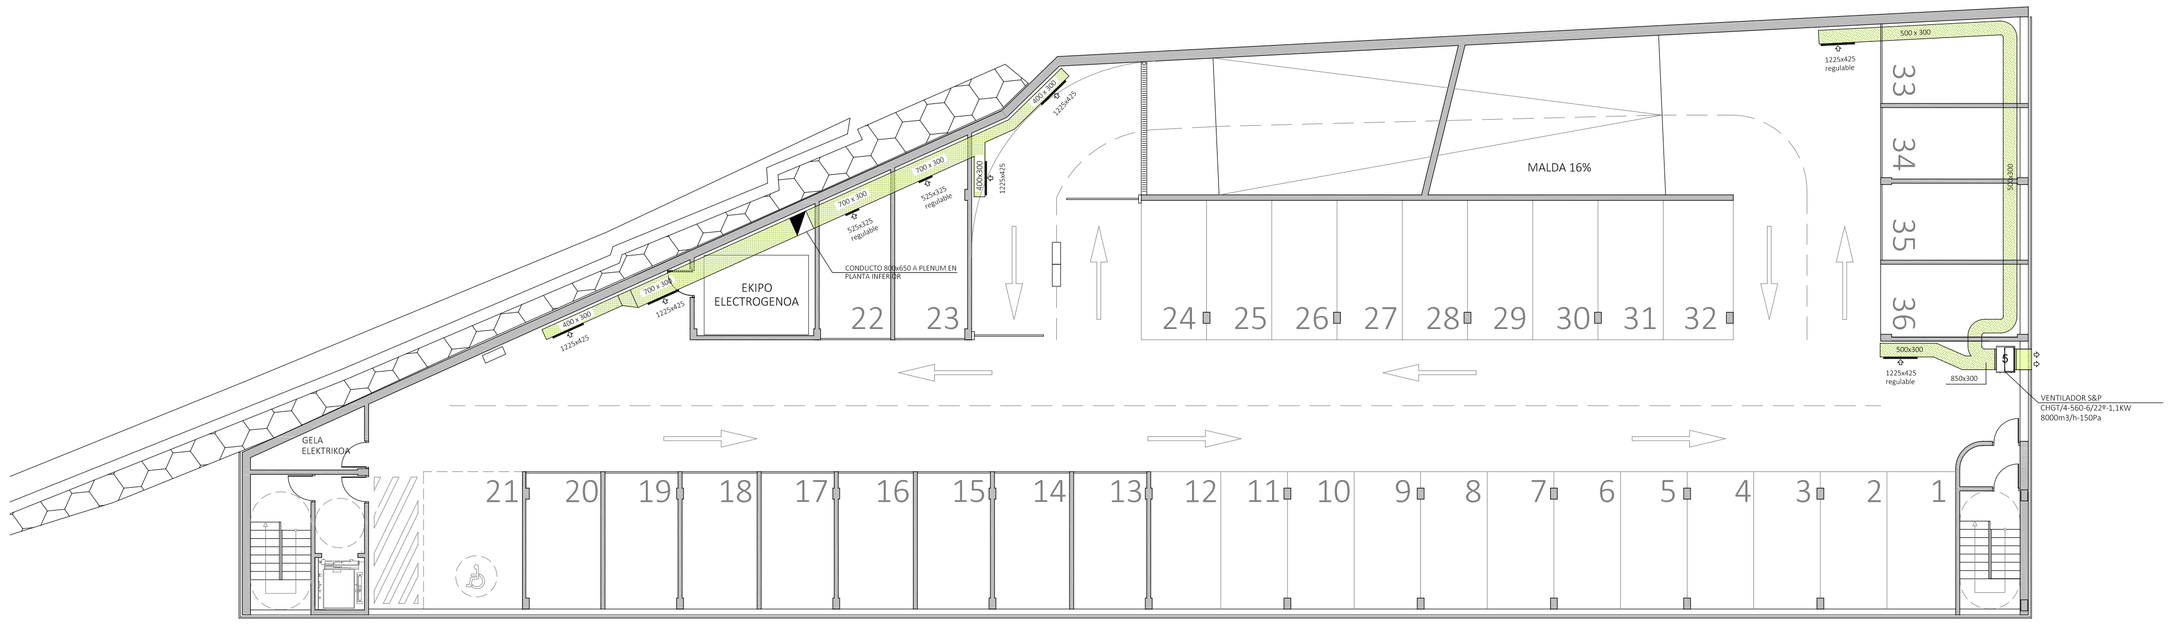

-2 SOTO OINA / SÓTANO -2

AIREZTAPEN INSTALAKUNTZAREN LEGENDA:
LEYENDA DE LA INSTALACIÓN DE VENTILACIÓN:

- Hasperen tutua - Galbanizatutako txapa 300º
  Conducto aspiración - chapa galvanizada 300º
- Aire-sarrera tutua - Galbanizatutako txapa
  Conducto admisión - chapa galvanizada 300º
- Kanporatze tutua - Galbanizatutako txapa
  Conducto expulsión - chapa galvanizada 300º
- Aire-hartze sareta 1225x425 erregulagarria
  Rejilla de aspiración 1225x425 regulable
- Aire-hartze sareta 525x325 erregulagarria
  Rejilla de aspiración 525x325 regulable
- Bulkada sareta 325x225
  Rejilla de impulsión 325x225

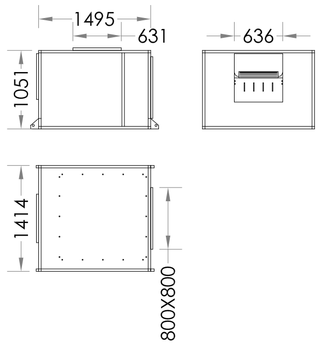

VENTILADOR SOLER & PALAU
CVHT-20/20-500 r.p.m.-2,2kw

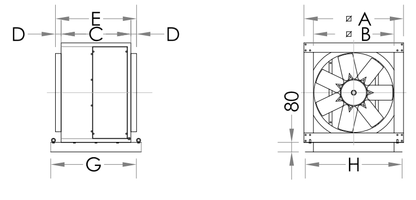

TIPO	øA	øB	C	D	E	F	G	H
560	716,5	563	570	50	670	370	730	666,5

VENTILADOR SOLER & PALAU
CHGT/4-560-6/22º-1,1KW

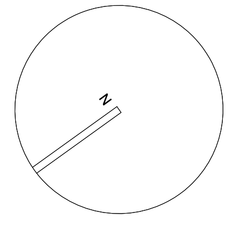

APARKALEKUA / APARCAMIENTO

Plano z. / Plano nº: Aireztapen instalakuntza / Instalación de ventilación

Kokapena / Situación: Mogel kalea, Deba / Calle Mogel, Deba

Eskala / Escala: e 1:150

Data / Fecha: Ekaina 2014 / Junio 2014

J. Egaña

INS 9.0