
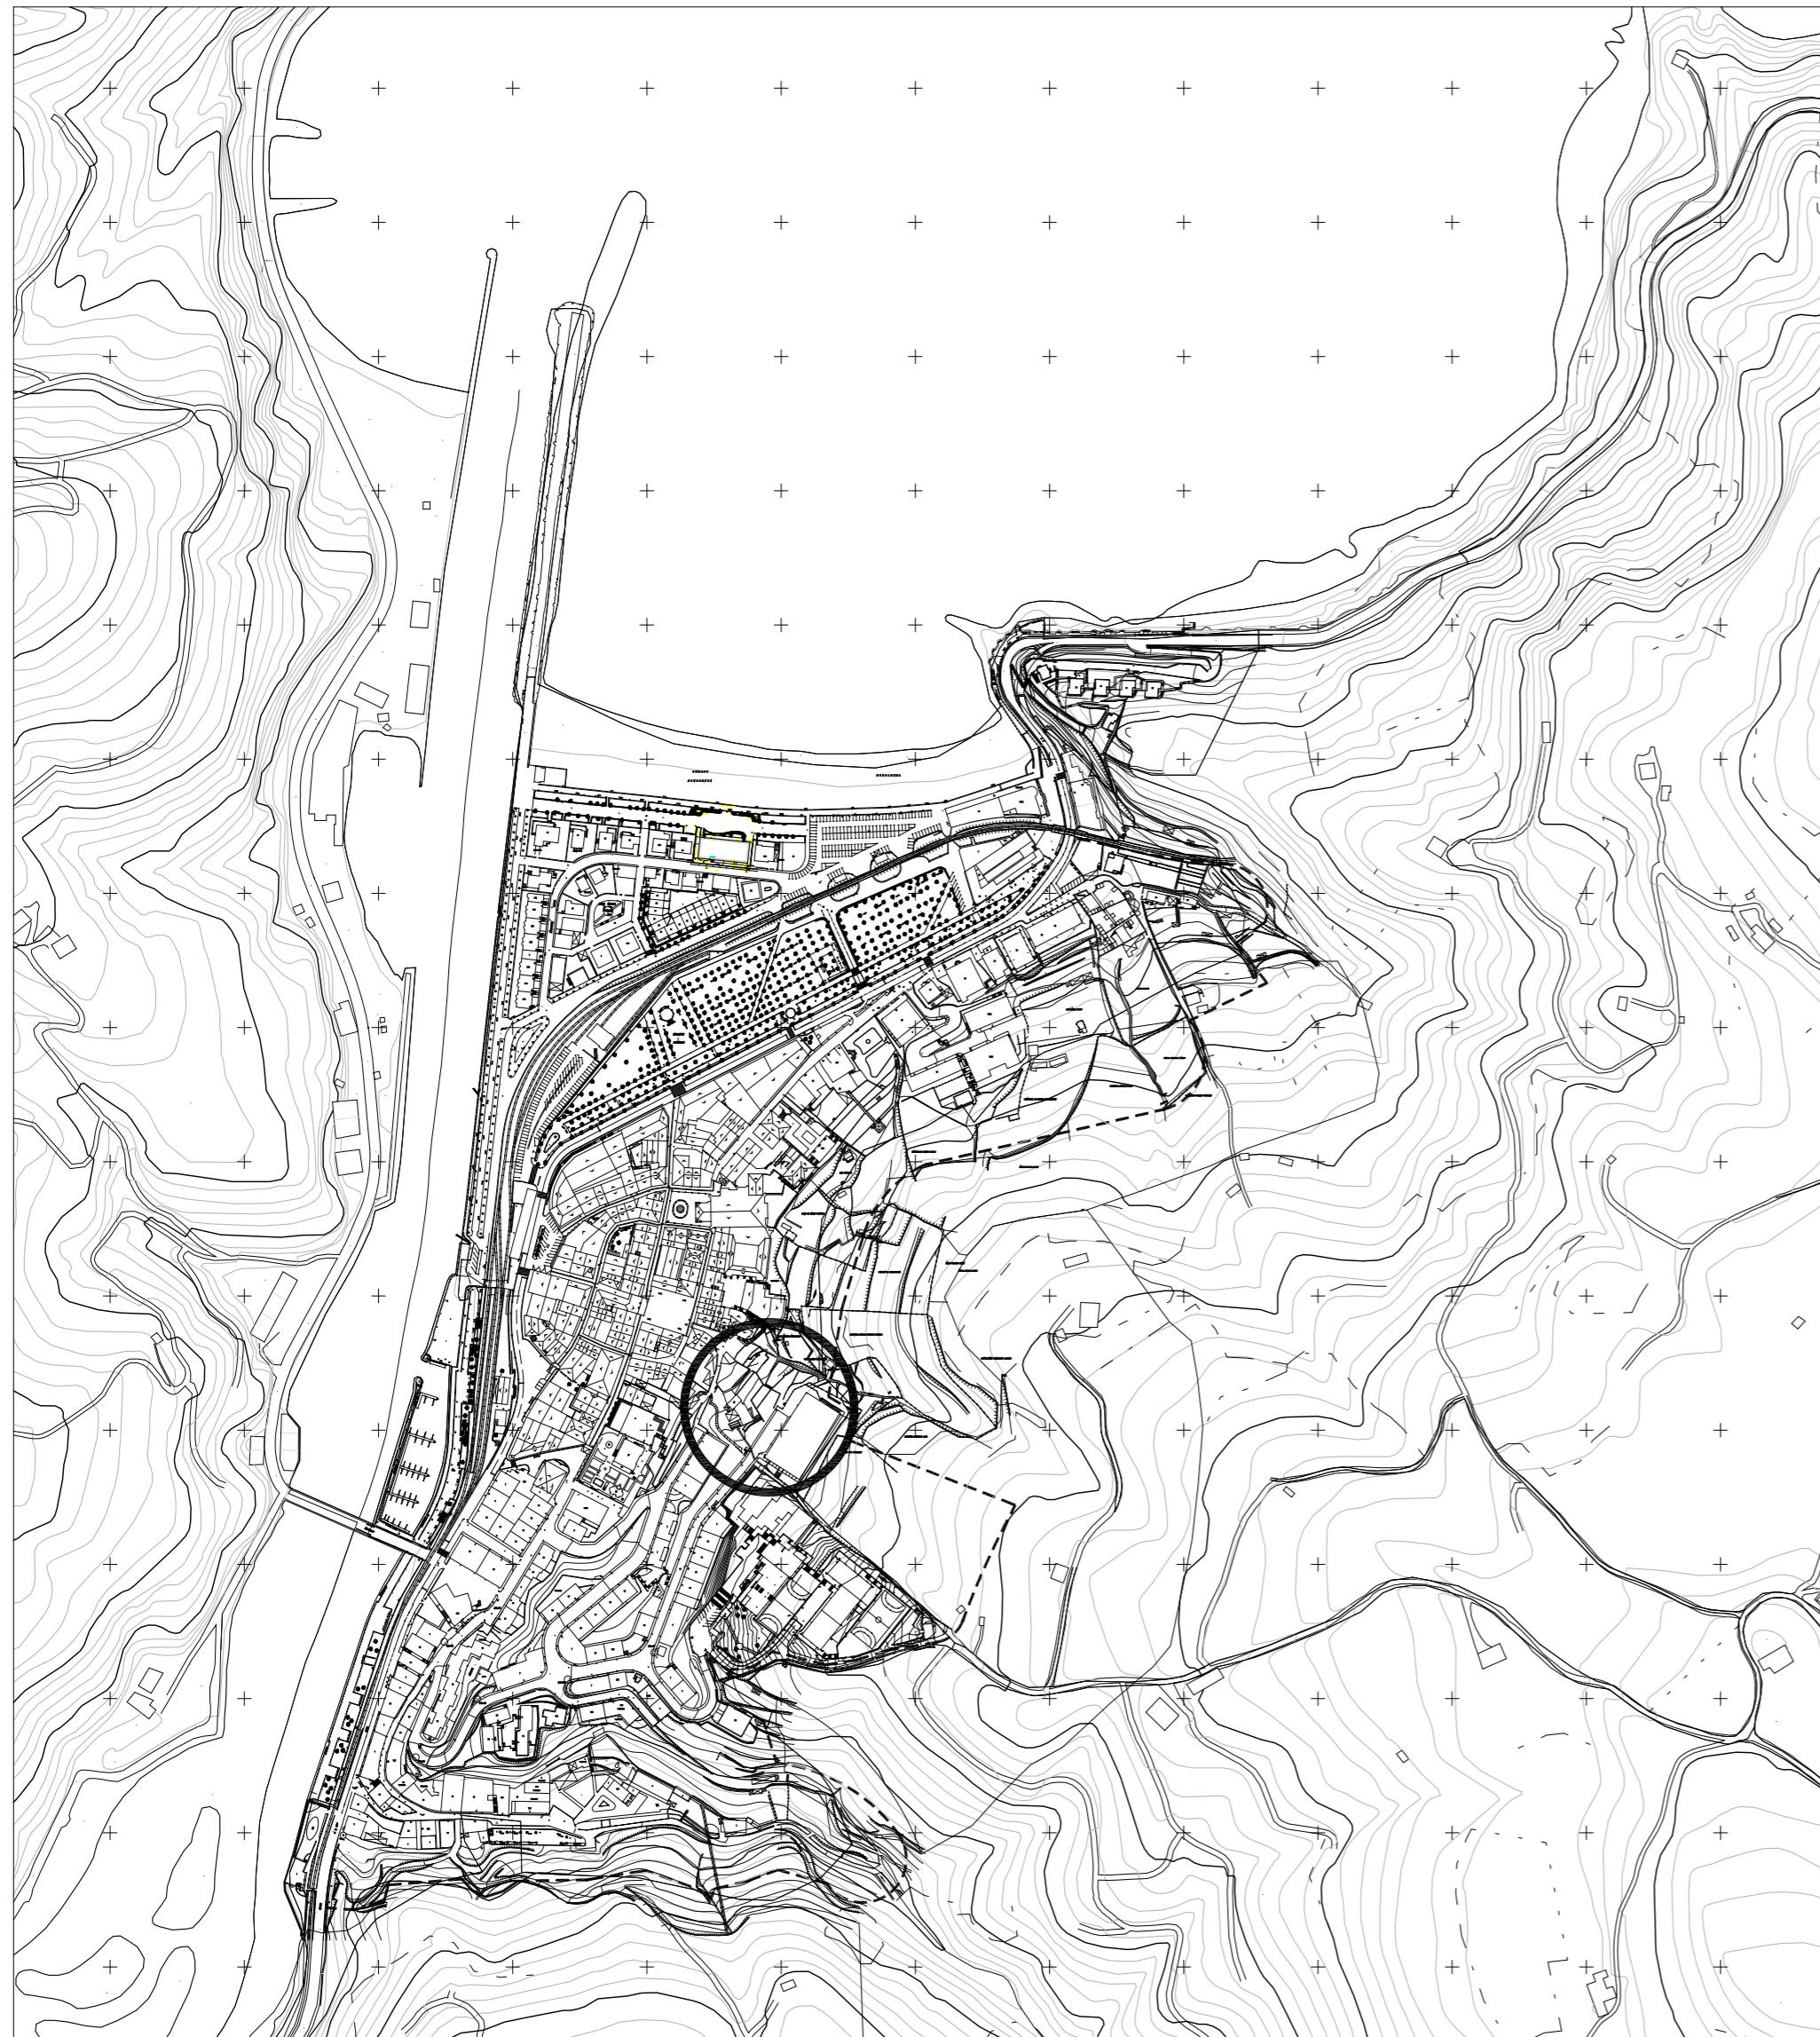



LOKALIZAZIOA / LOCALIZACIÓN

e: 1/5000

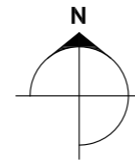

KOKAPENA / EMPLAZAMIENTO

e: 1/1500

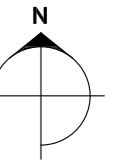

APARKALEKUA / APARCAMIENTO

Plano z. Plano nº	Lokalizazioa eta kokapena / Localización y emplazamiento	Kokapena / Situación Mogel kalea, Deba
Eskala Escala	e varias	Data / Fecha Ekaina 2014 / Junio 2014
		J. Egaña

P 1.0