


-1 SOTO OINA

- Eraikitrako azalera: 1125'60 m²
- 36 apartakaleku plaza
- Ekipu elektrogenoa

SÓTANO -1

- Superficie construída: 1125'60 m²
- 36 plazas de aparcamiento
- Grupo electrógeno

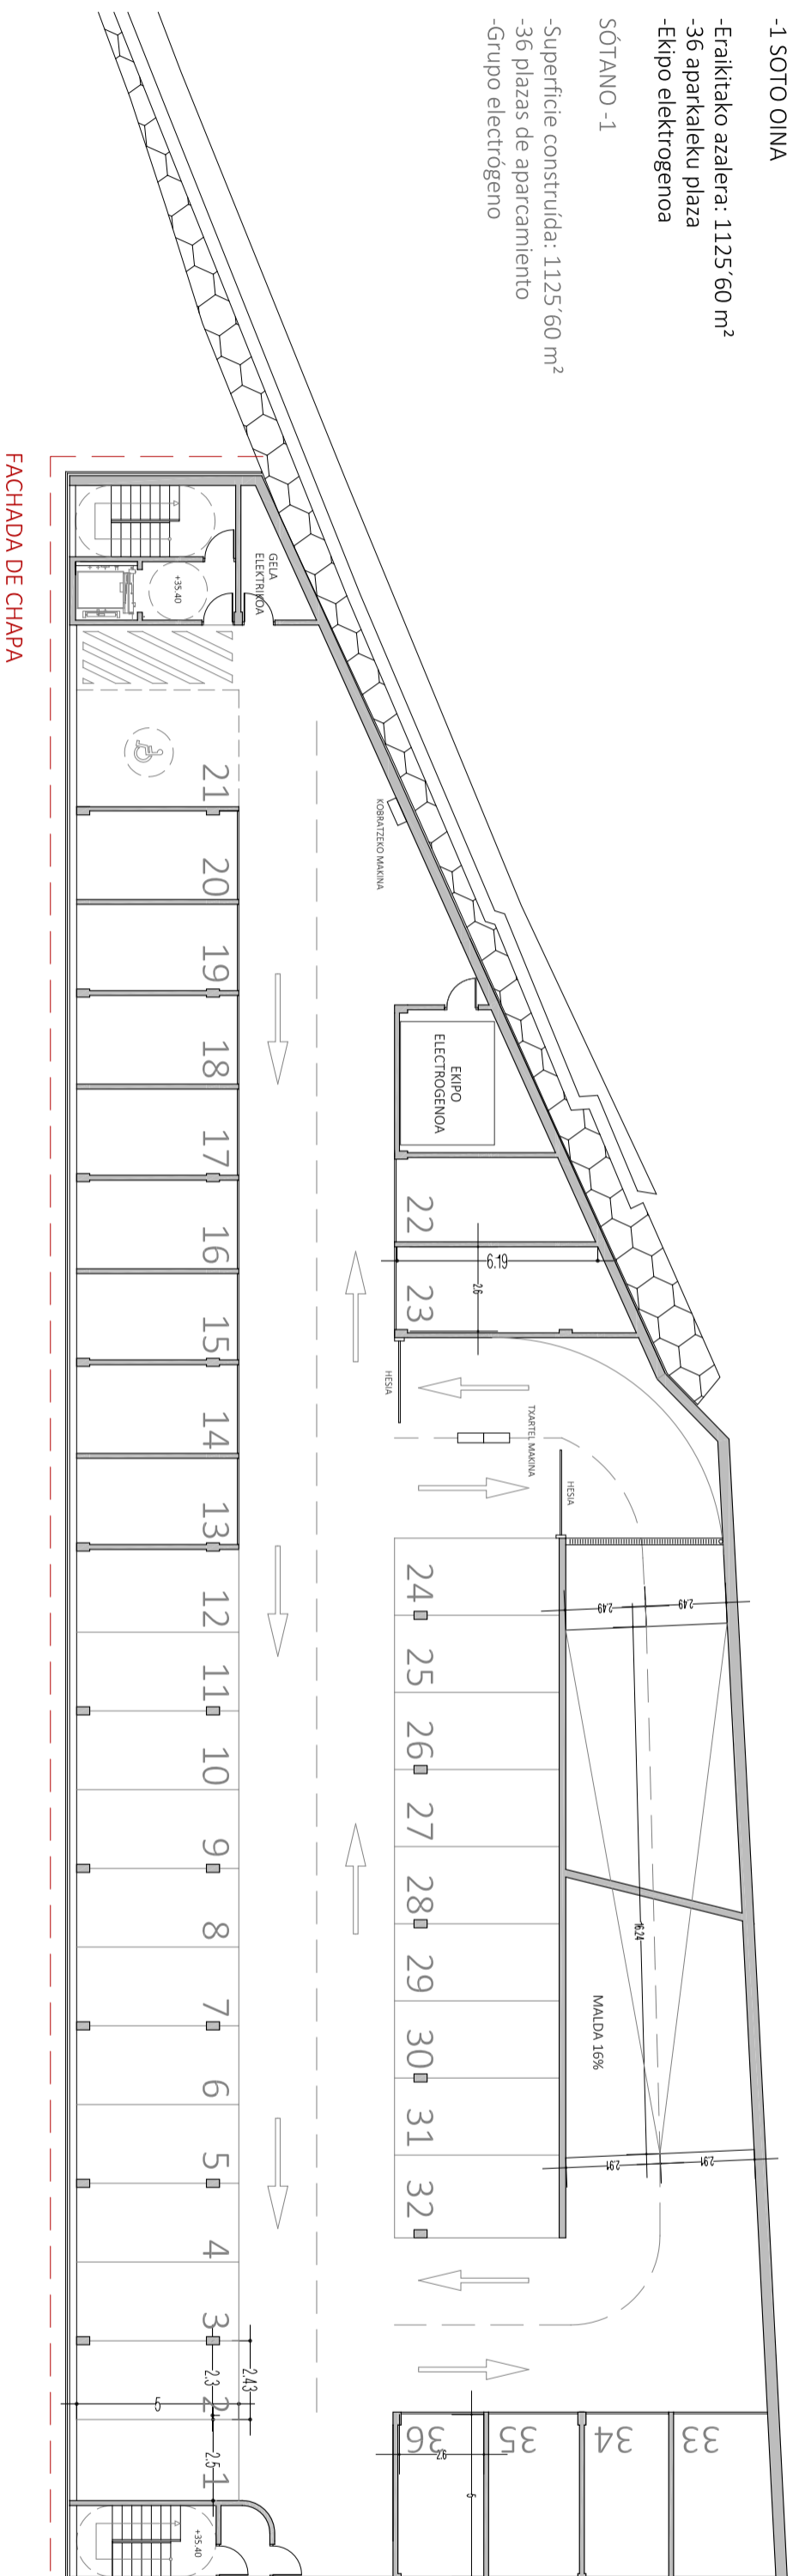


-2 SOTO OINA

- Eraikitrako azalera: 1125'60 m²
- 36 apartakaleku plaza

SÓTANO -2

- Superficie construída: 1125'60 m²
- 36 plazas de aparcamiento

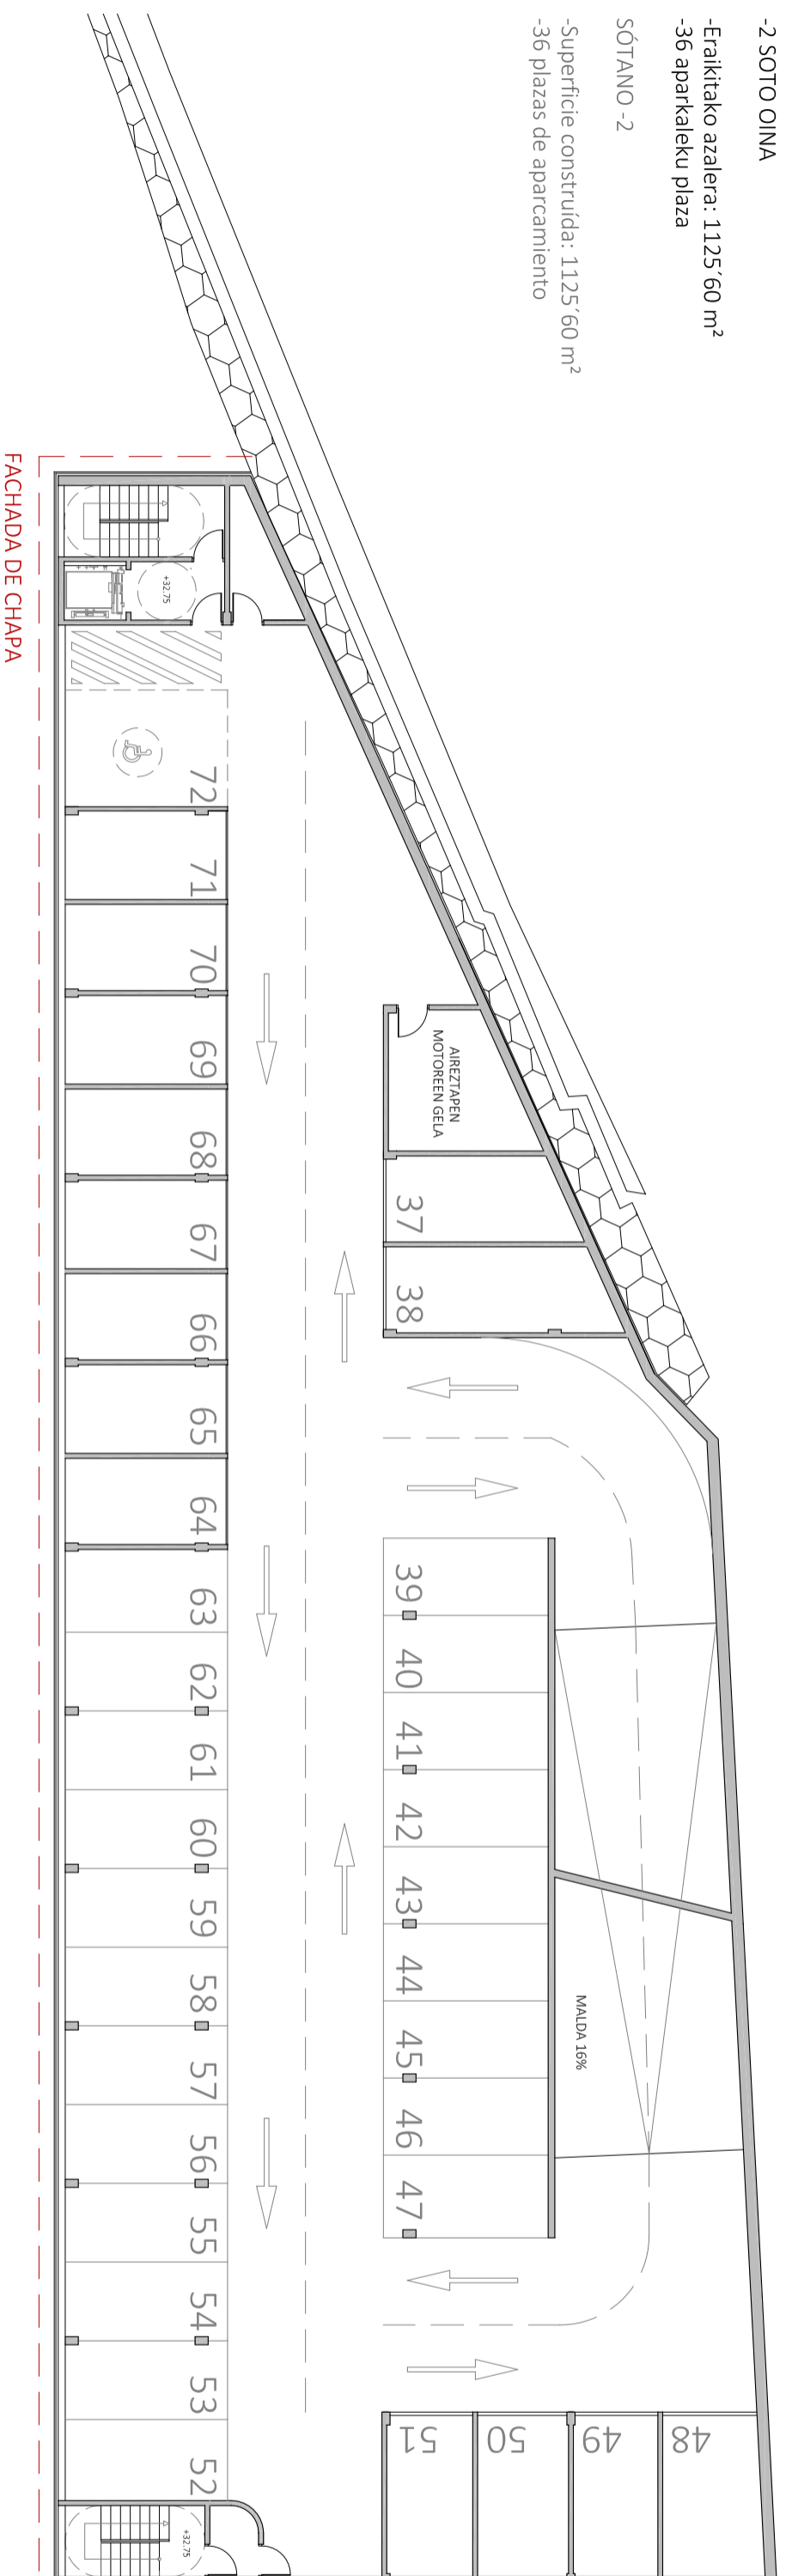

APARKALEKUA / APARCAMIENTO

Plano 2.
Plano 1^o
-1 eta -2 Soto Oina / Planta Sótano -1 y -2
Escala
Escala
e 1:200

Data / Fecha
Ekaina 2014 / Junio 2014

Konpainia / Situación

Mogel kalea, Debba

J. Eguita

P 4.0

