


-3 SOTO OINA

-Eraikitrako azalera: 1125'60 m<sup>2</sup>  
-36 apartakaleku plaza

SÓTANO -3

-Superficie construida: 1125'60 m<sup>2</sup>  
-36 plazas de aparcamiento


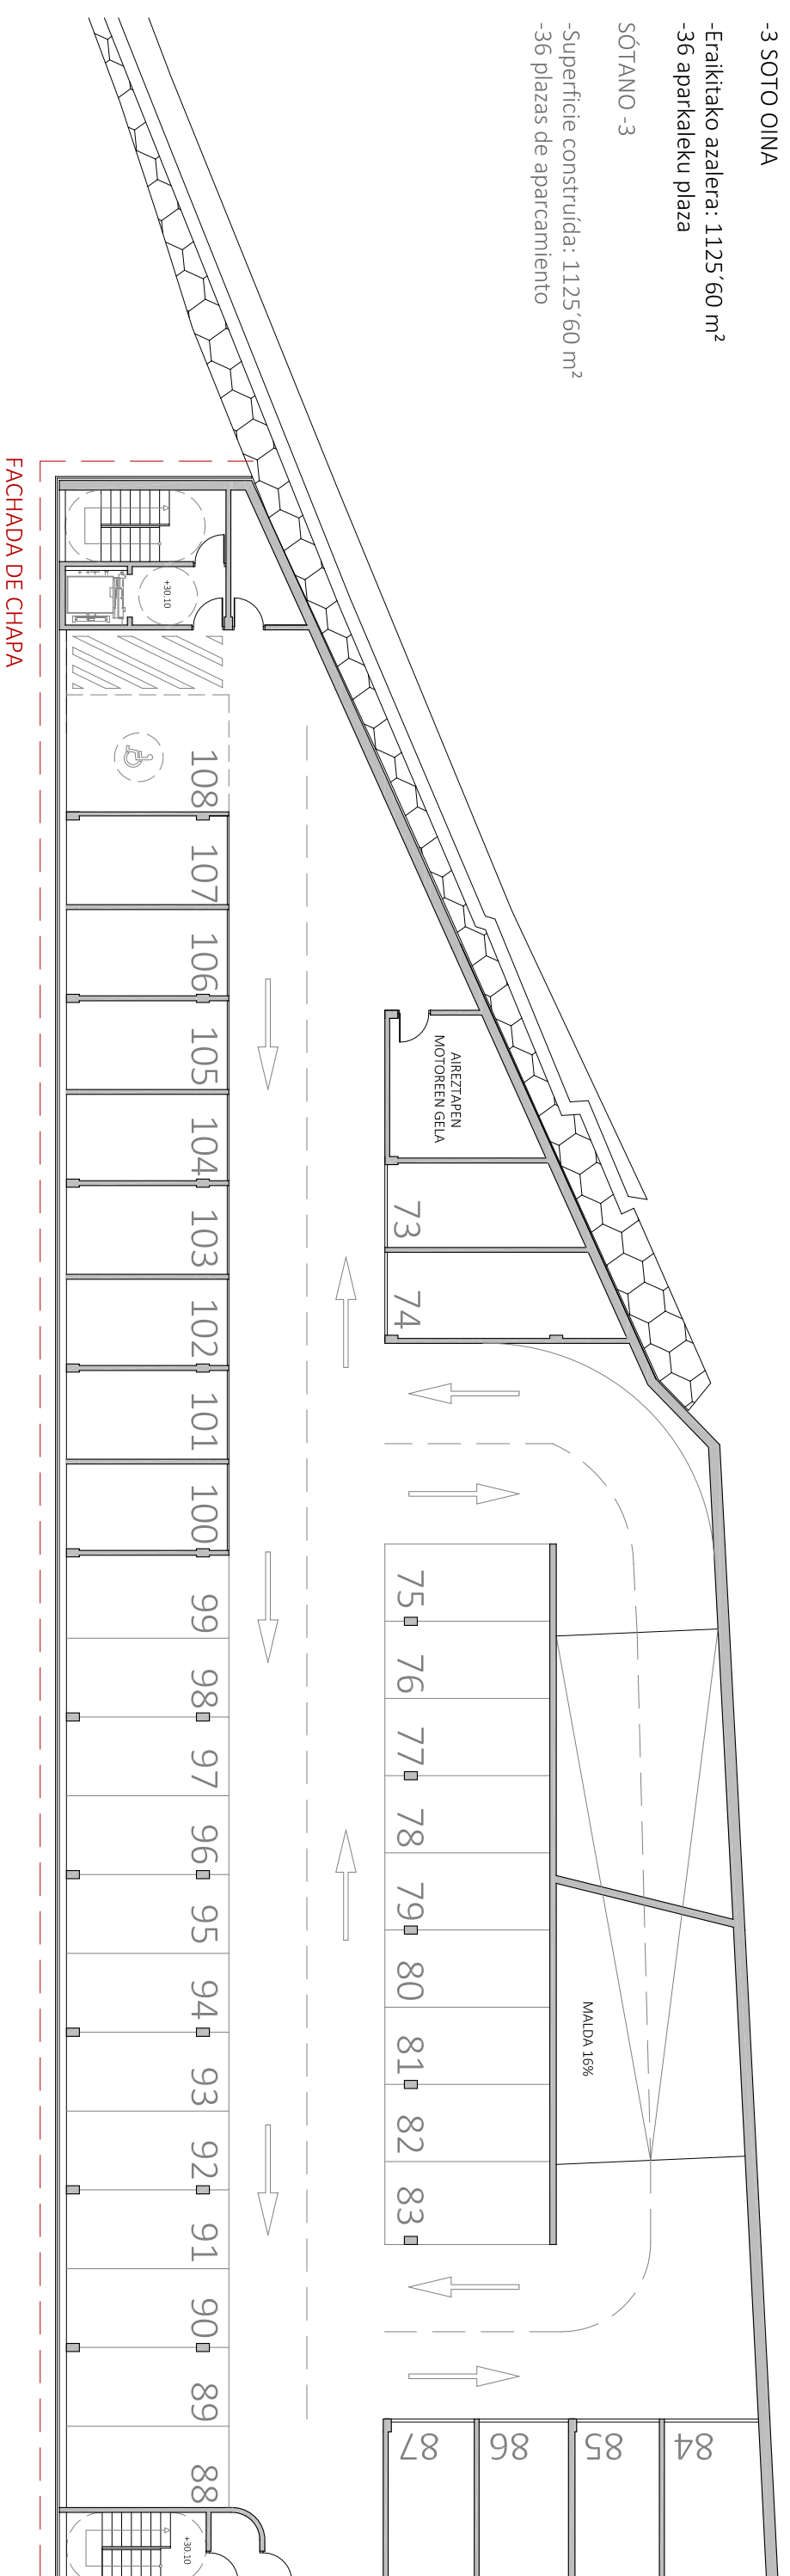


-4 SOTO OINA

-Eraikitrako azalera: 1125'60 m<sup>2</sup>  
-38 apartakaleku plaza

SÓTANO -4

-Superficie construida: 1125'60 m<sup>2</sup>  
-38 plazas de aparcamiento

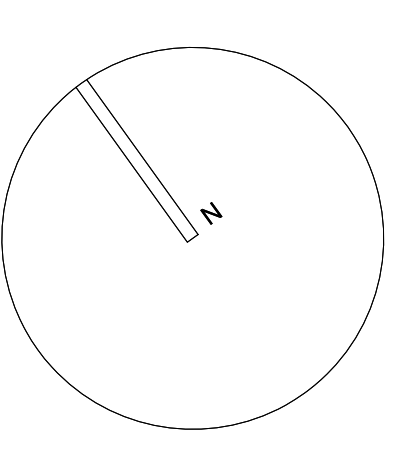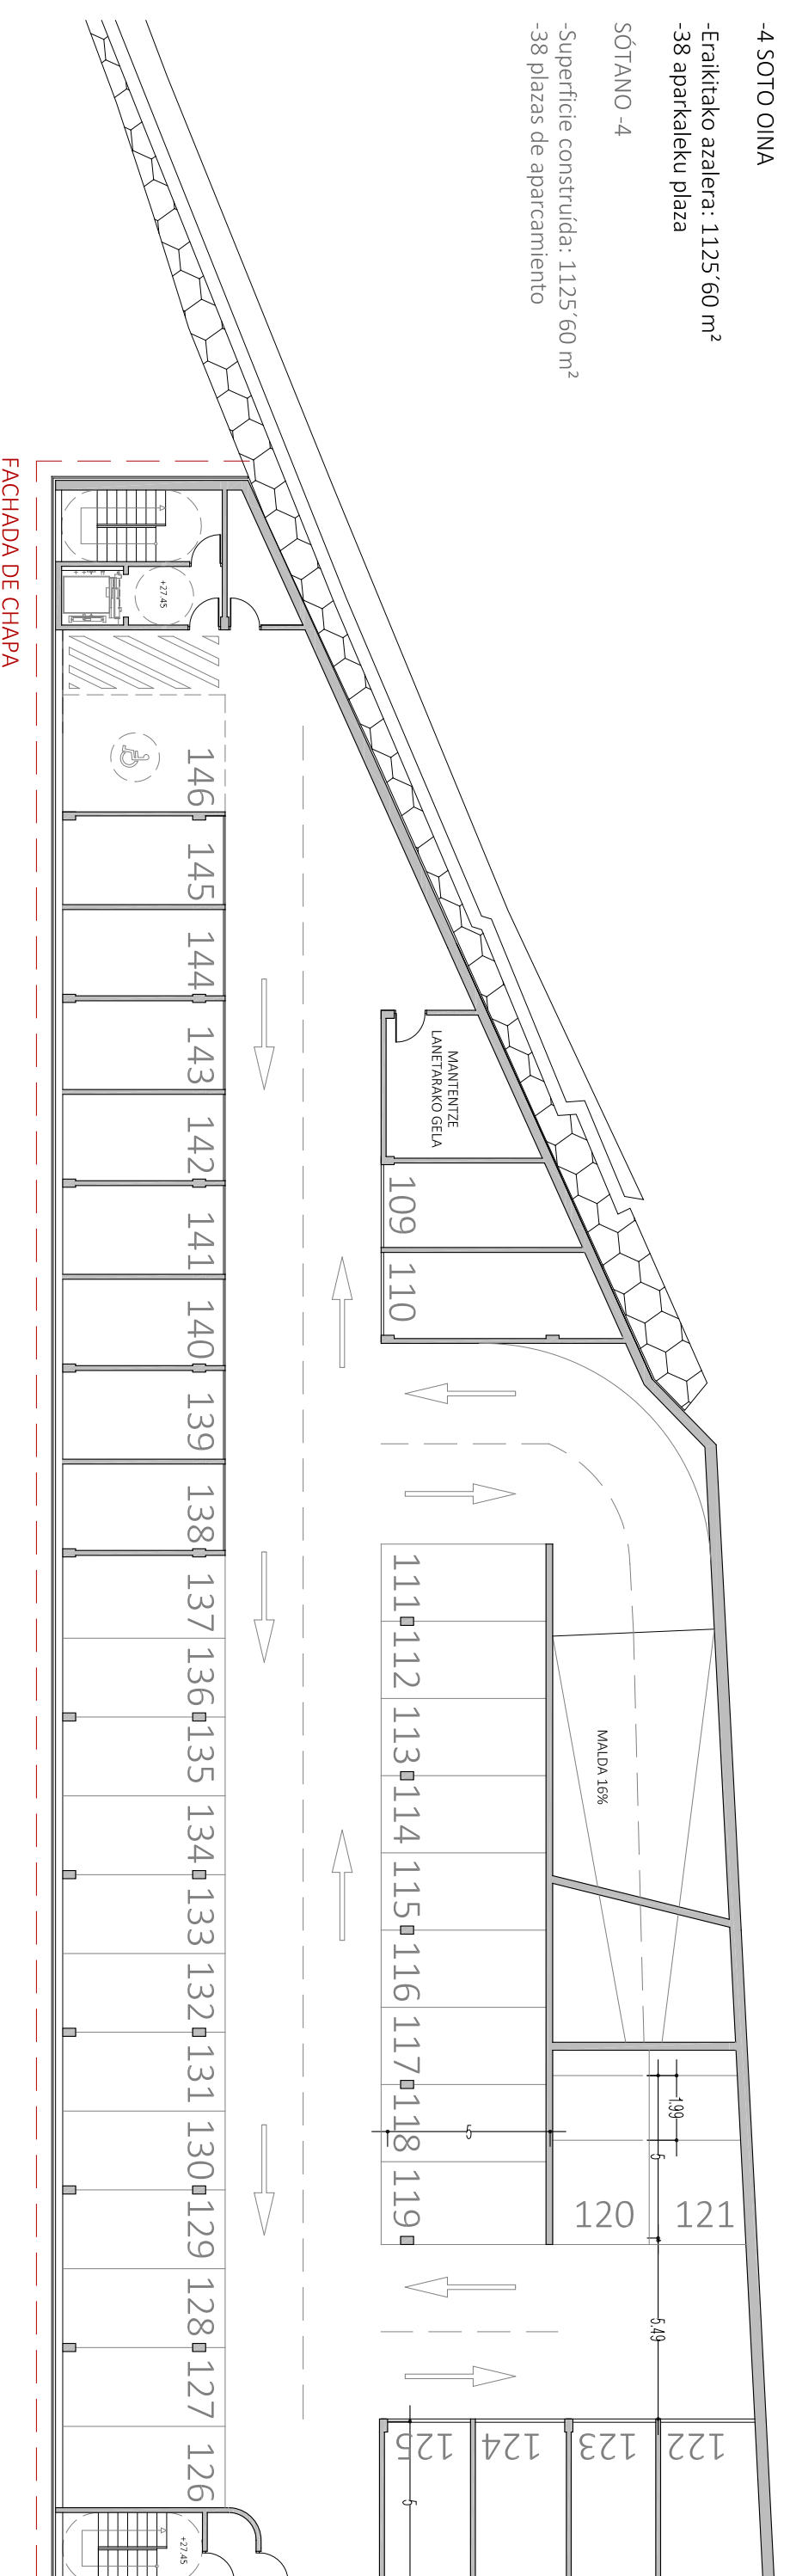

APARKALEKUA / APARCAMIENTO

Plano 2.  
Plano nº  
-3 eta -4 Soto Oina / Planta Sótano -3 y -4  
Escala  
Escala  
e 1:200  
Data / Feita  
Ekaina 2014 / Junio 2014  
Konturama / Situtakoa  
Mogel kalea, Debba  
J. Eguita  
P 5.0