




ALZADO LATERAL SUROESTE

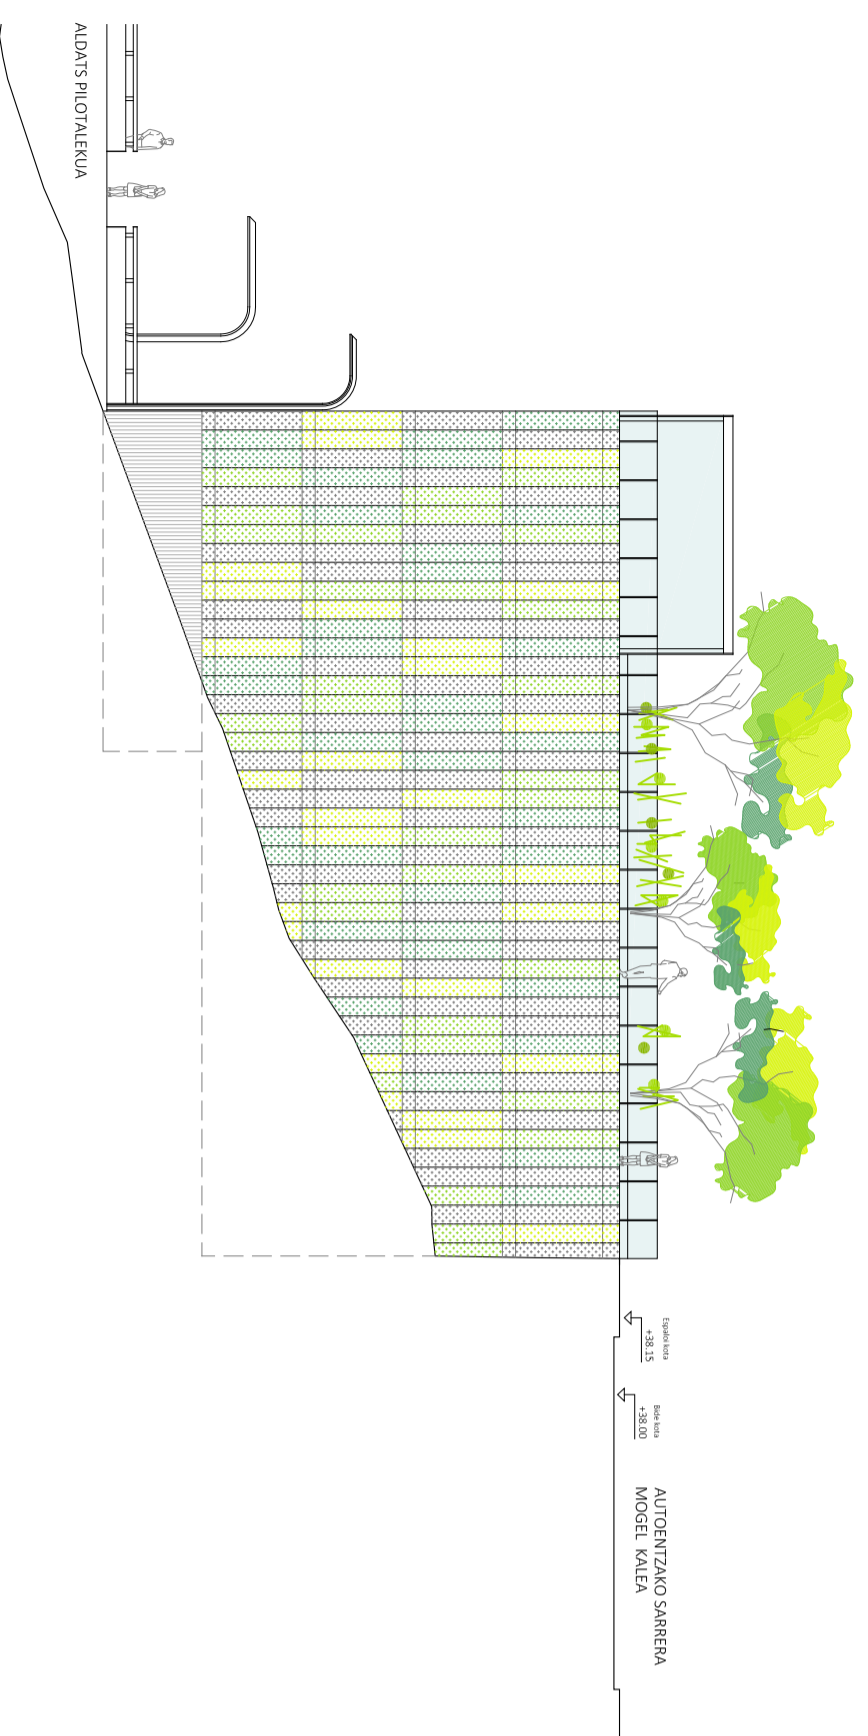

ALZADO LATERAL NORESTE

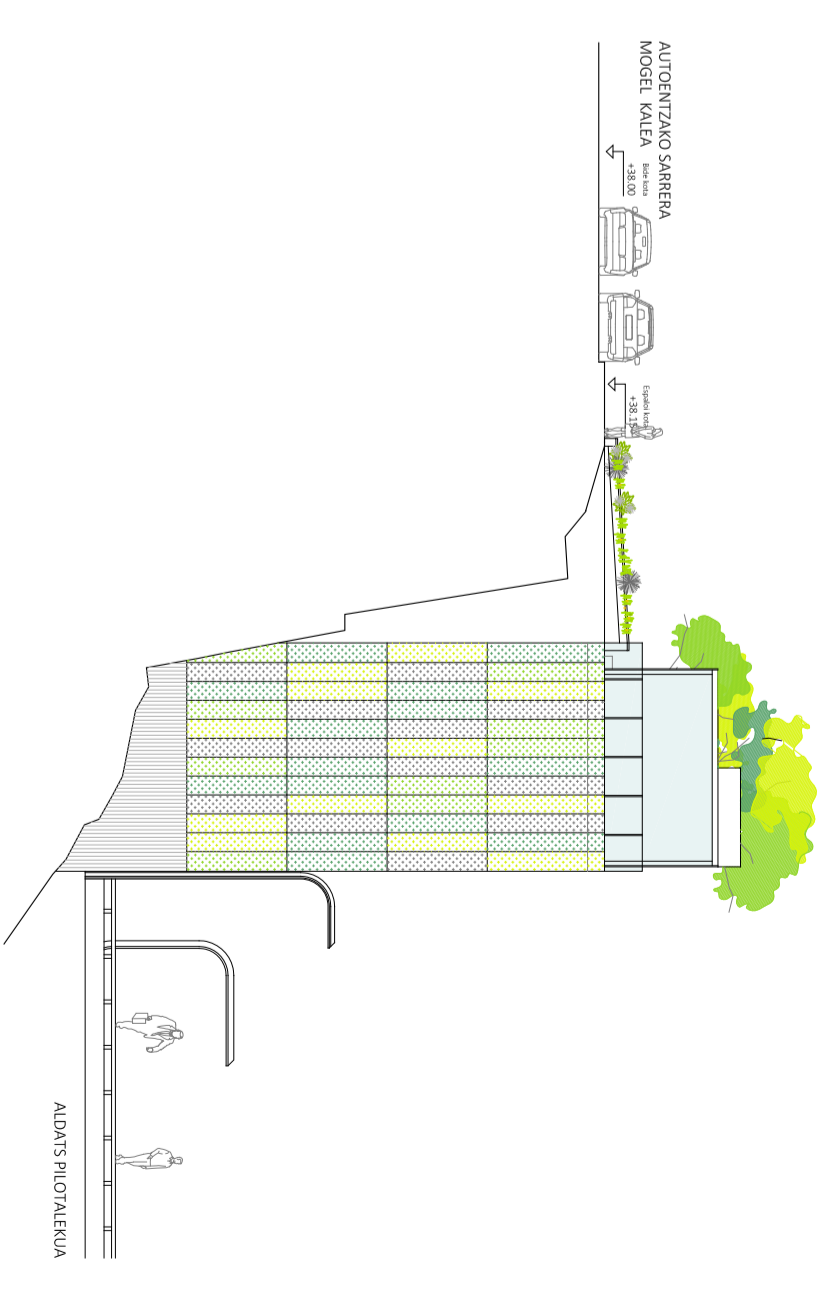

ALZADO FRONTAL SUROESTE

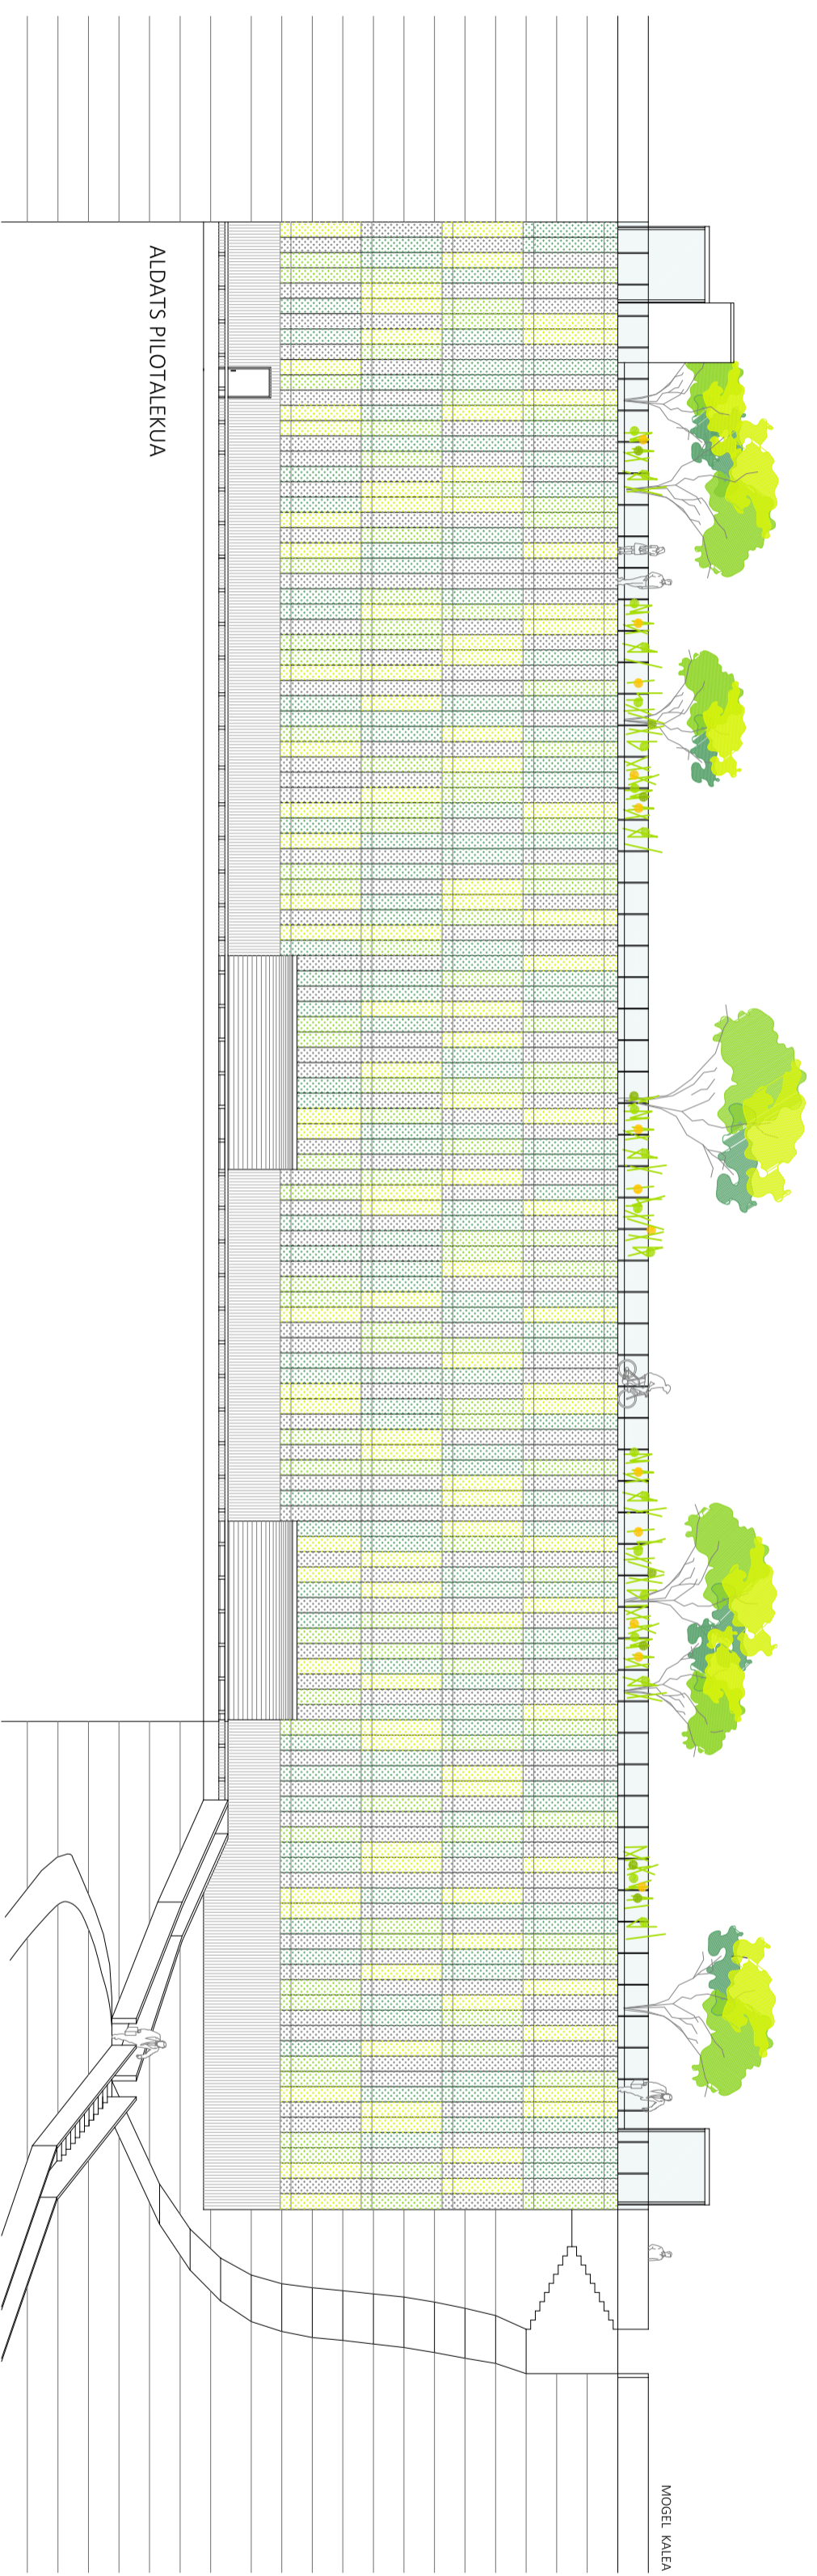

APARKALEKUA / APARCAMIENTO

Plano 2.  
Plano 1<sup>o</sup>  
Escala  
Escala

Altzaerak / Alzados  
e 1:200

Data / Fechas  
Ekaina 2014 / Junio 2014

Konpainia / Situazioa

Mogel kalea, Debba

J. Eguita

P 7.0