SECCIÓN TRANSVERSAL AA´

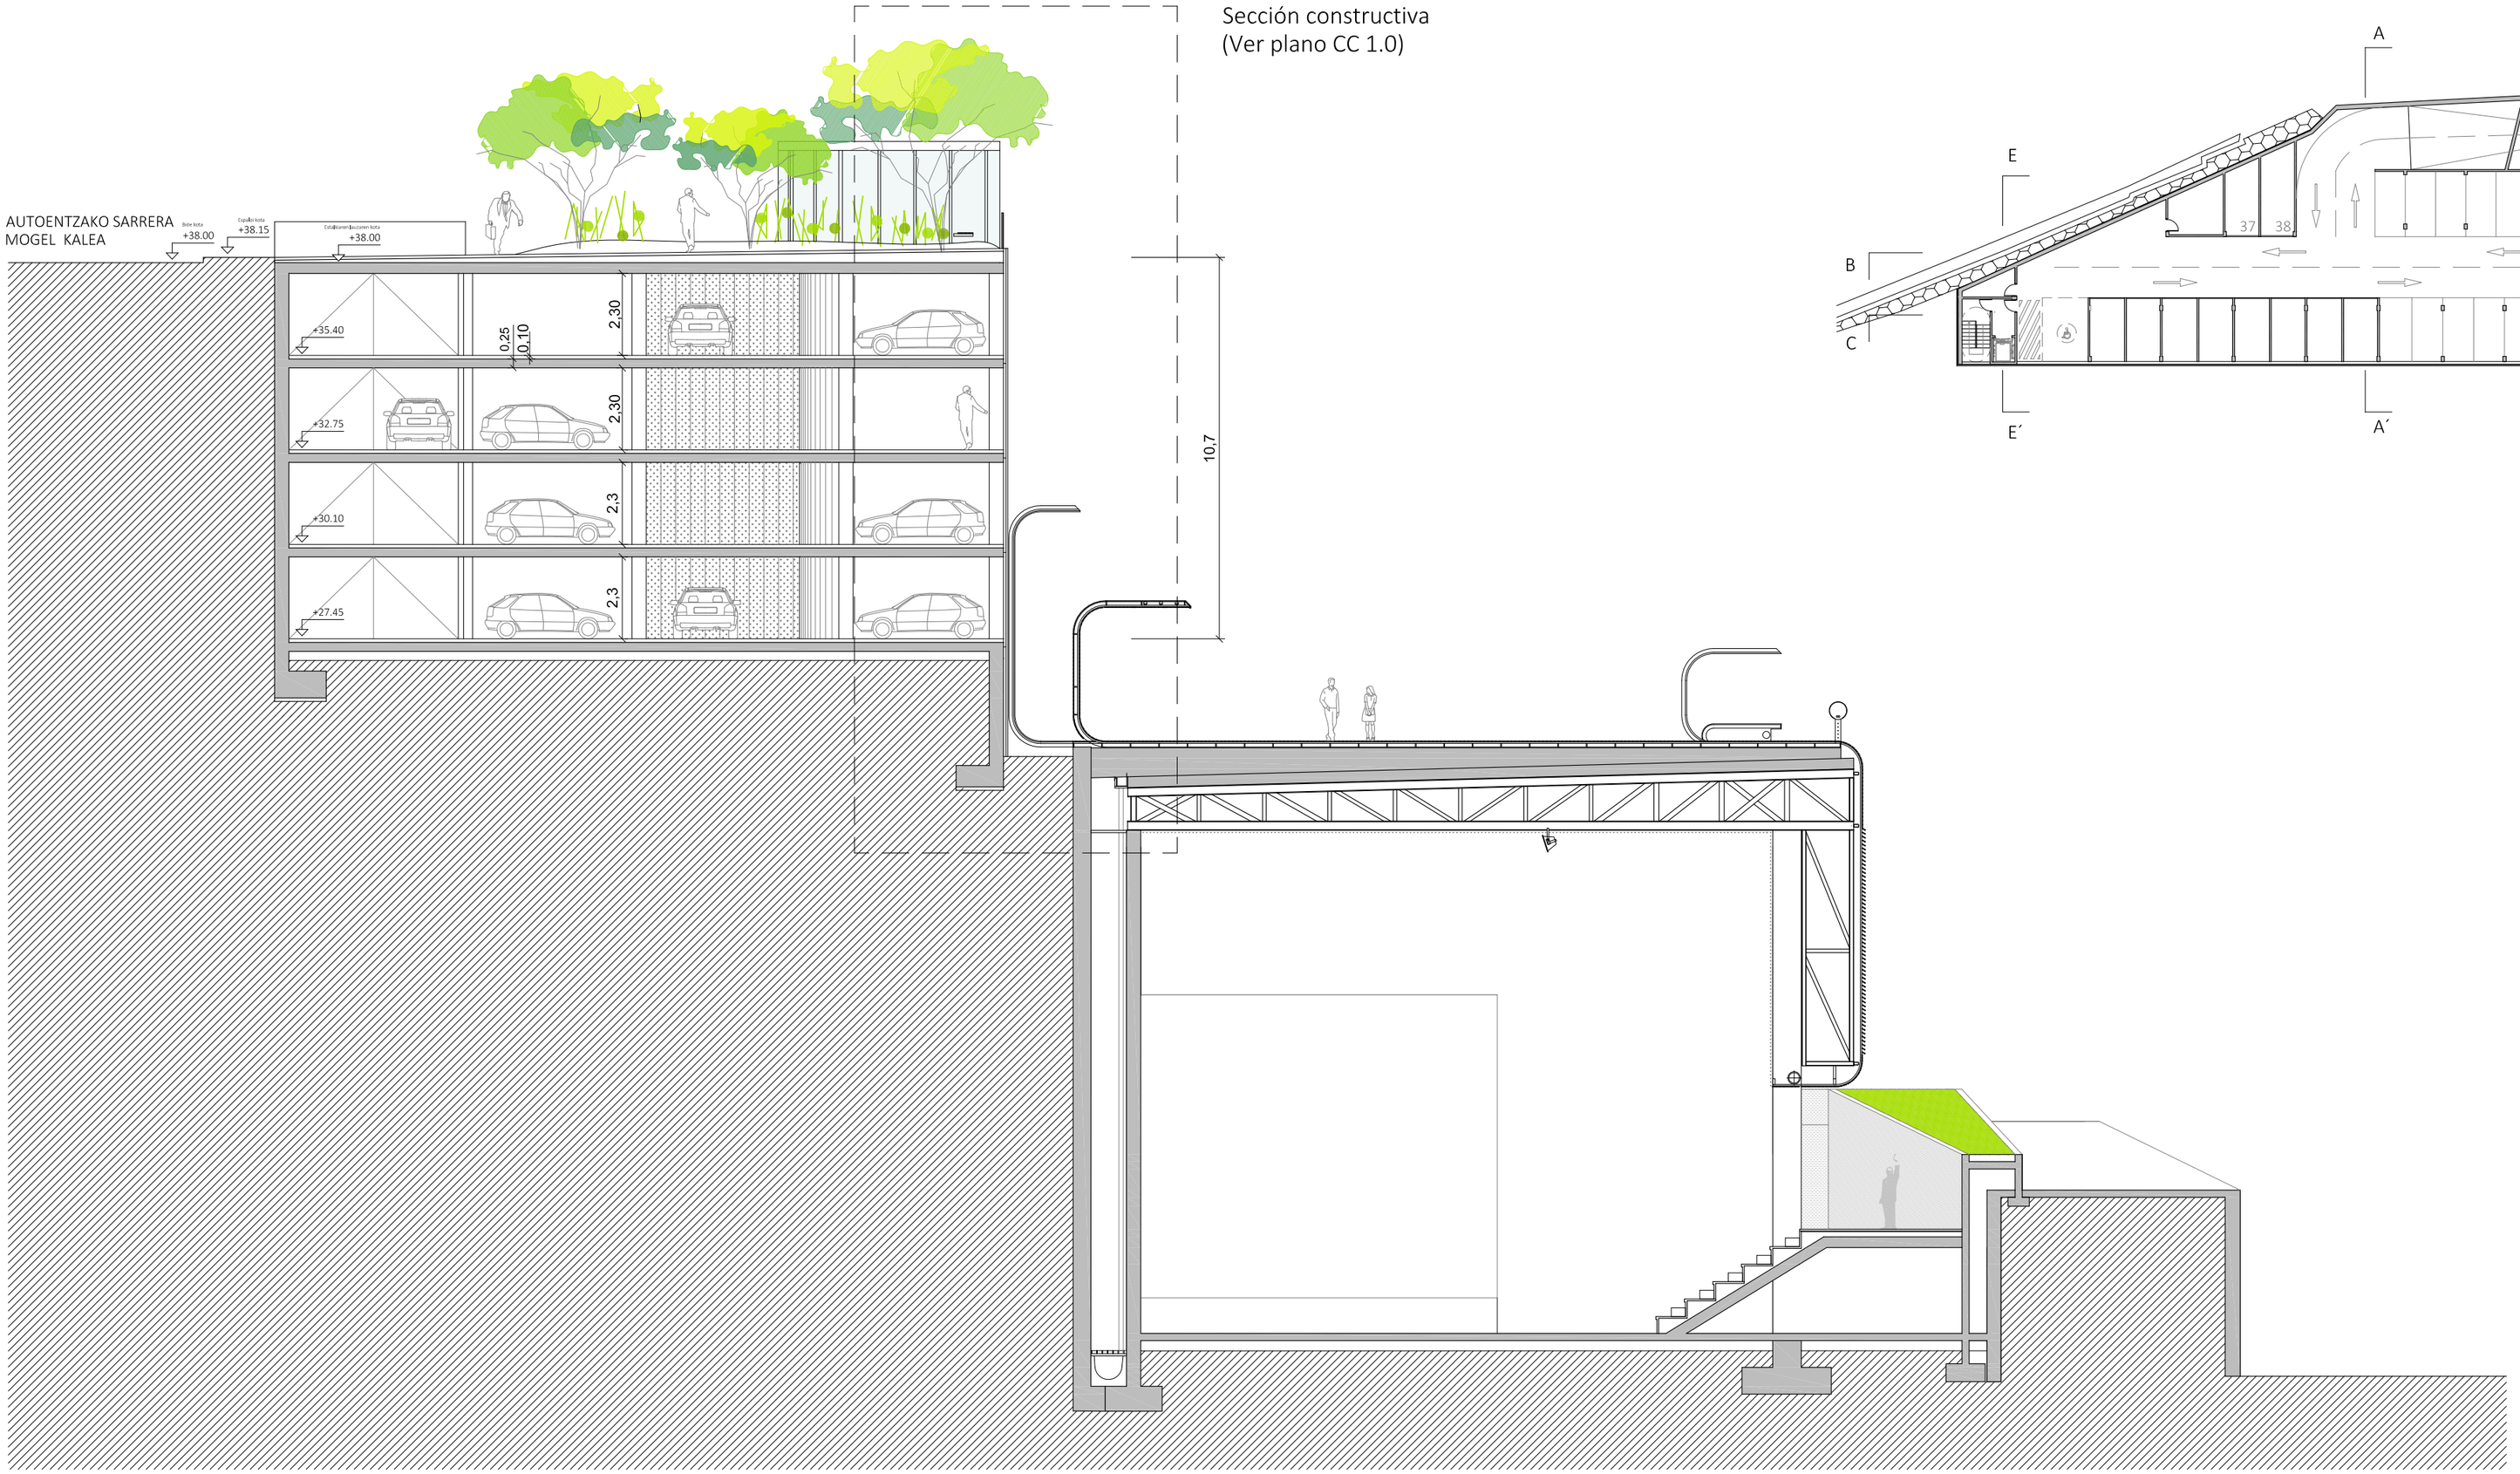

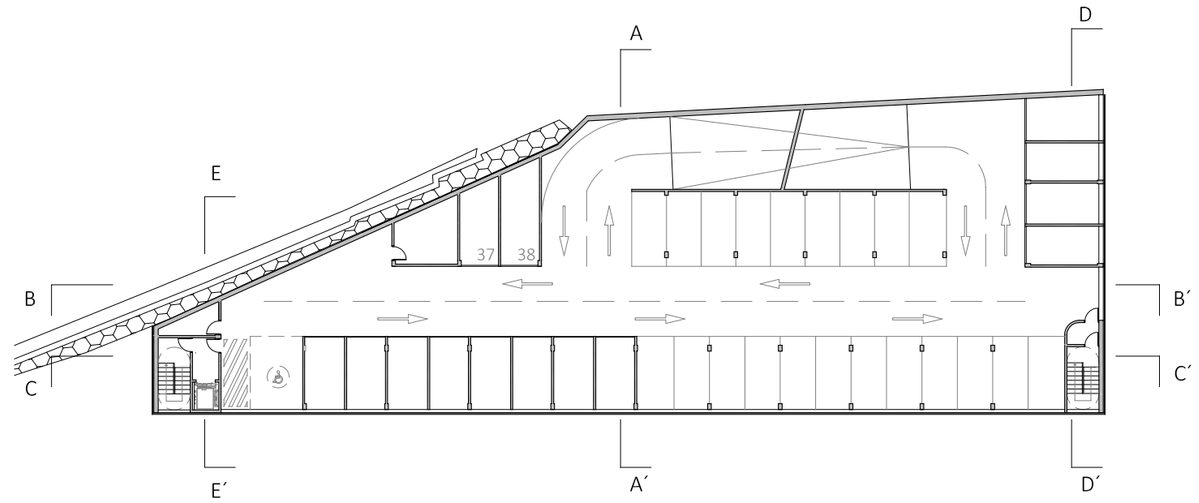

APARKALEKUA / APARCAMIENTO

Plano z. / Plano nº: Ebaketak / Secciones

Kokapena / Situación: Mogel kalea, Deba

Eskala / Escala: e 1:150

Data / Fecha: Ekaina 2014 / Junio 2014

J. Egaña

P 8.0