



PLANTA 3ª - 3en OINA.

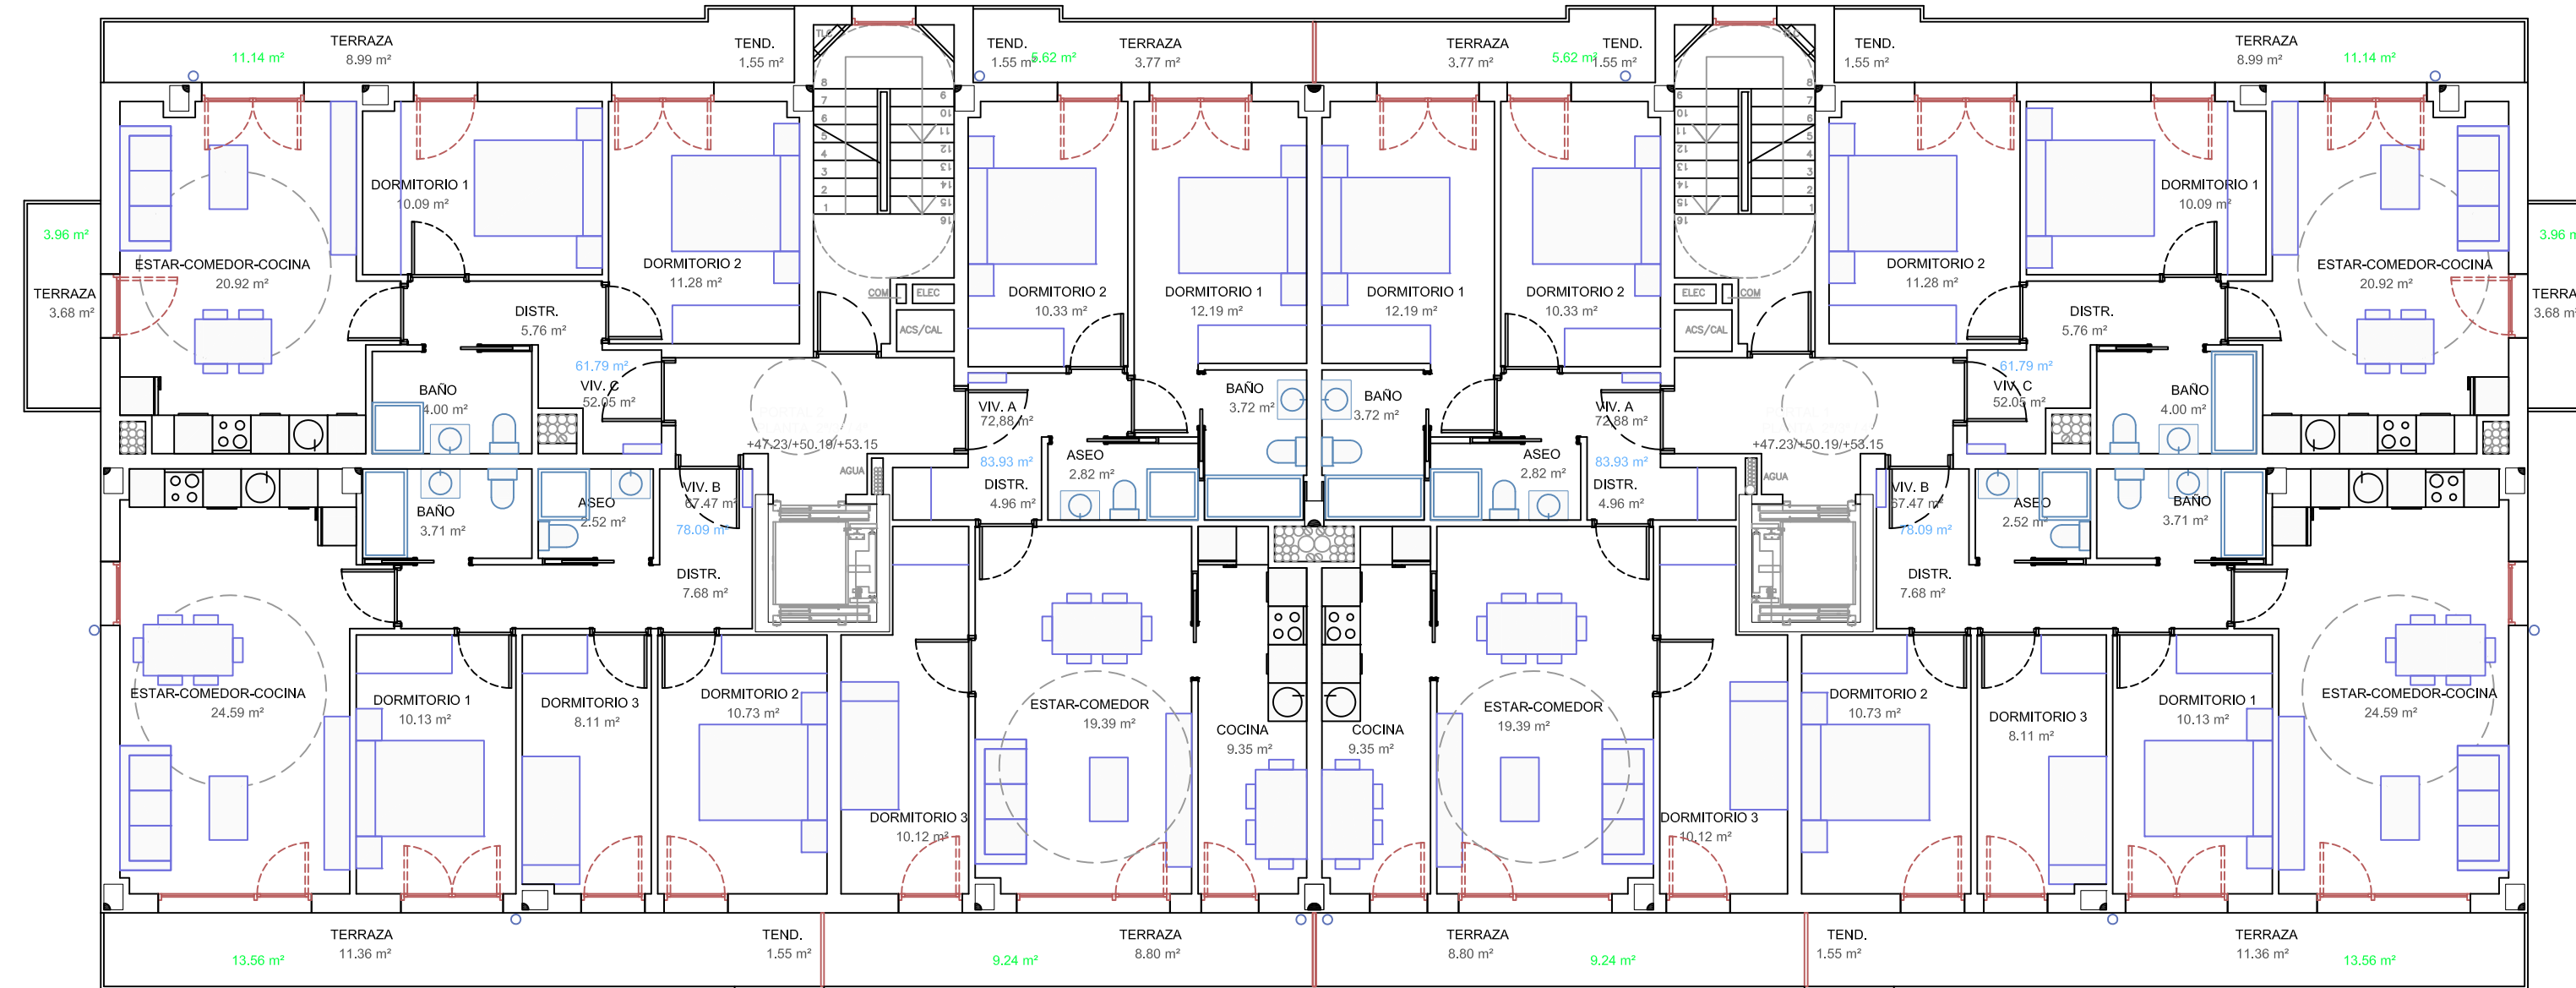

PLANTA 2ª - 2en OINA.

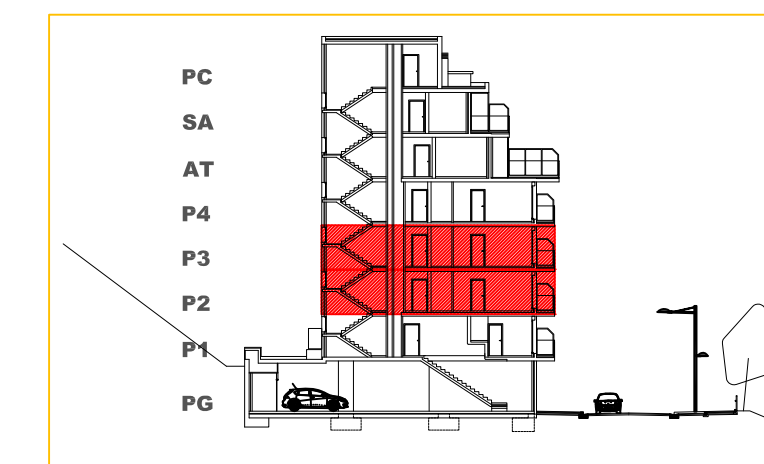

PLANOS FIN DE OBRA BUKAERAKO LANIRUDIAK
33 VIVIENDAS Y GARAJES EN LA PARCELA a.300.3 DE ELIZBURU
ELIZBURUKO a.300.3 LURZATIAN 33 ETXEBIZITZA ETA GARAJEAK

PLANO: LANIRUDIA:
PLANOS DE DISTRIBUCIÓN.
PLANTA 2ª Y 3ª
BANAKUNTZA OINAK
2en ETA 3en

PROMOTOR: **PROTEISA 2002 S.L.** SUSTITUTZE ALDATZEN: 0 **ESKOLA NEURRIA** 1:100
FECHA DITIA: **AGOSTO 2017 ABUZTUA** **A.01.2**