

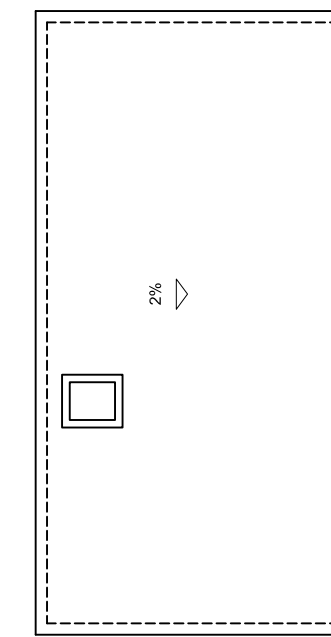


CUBIERTA ESCALERA
ESKAILERAK ESTALKIA

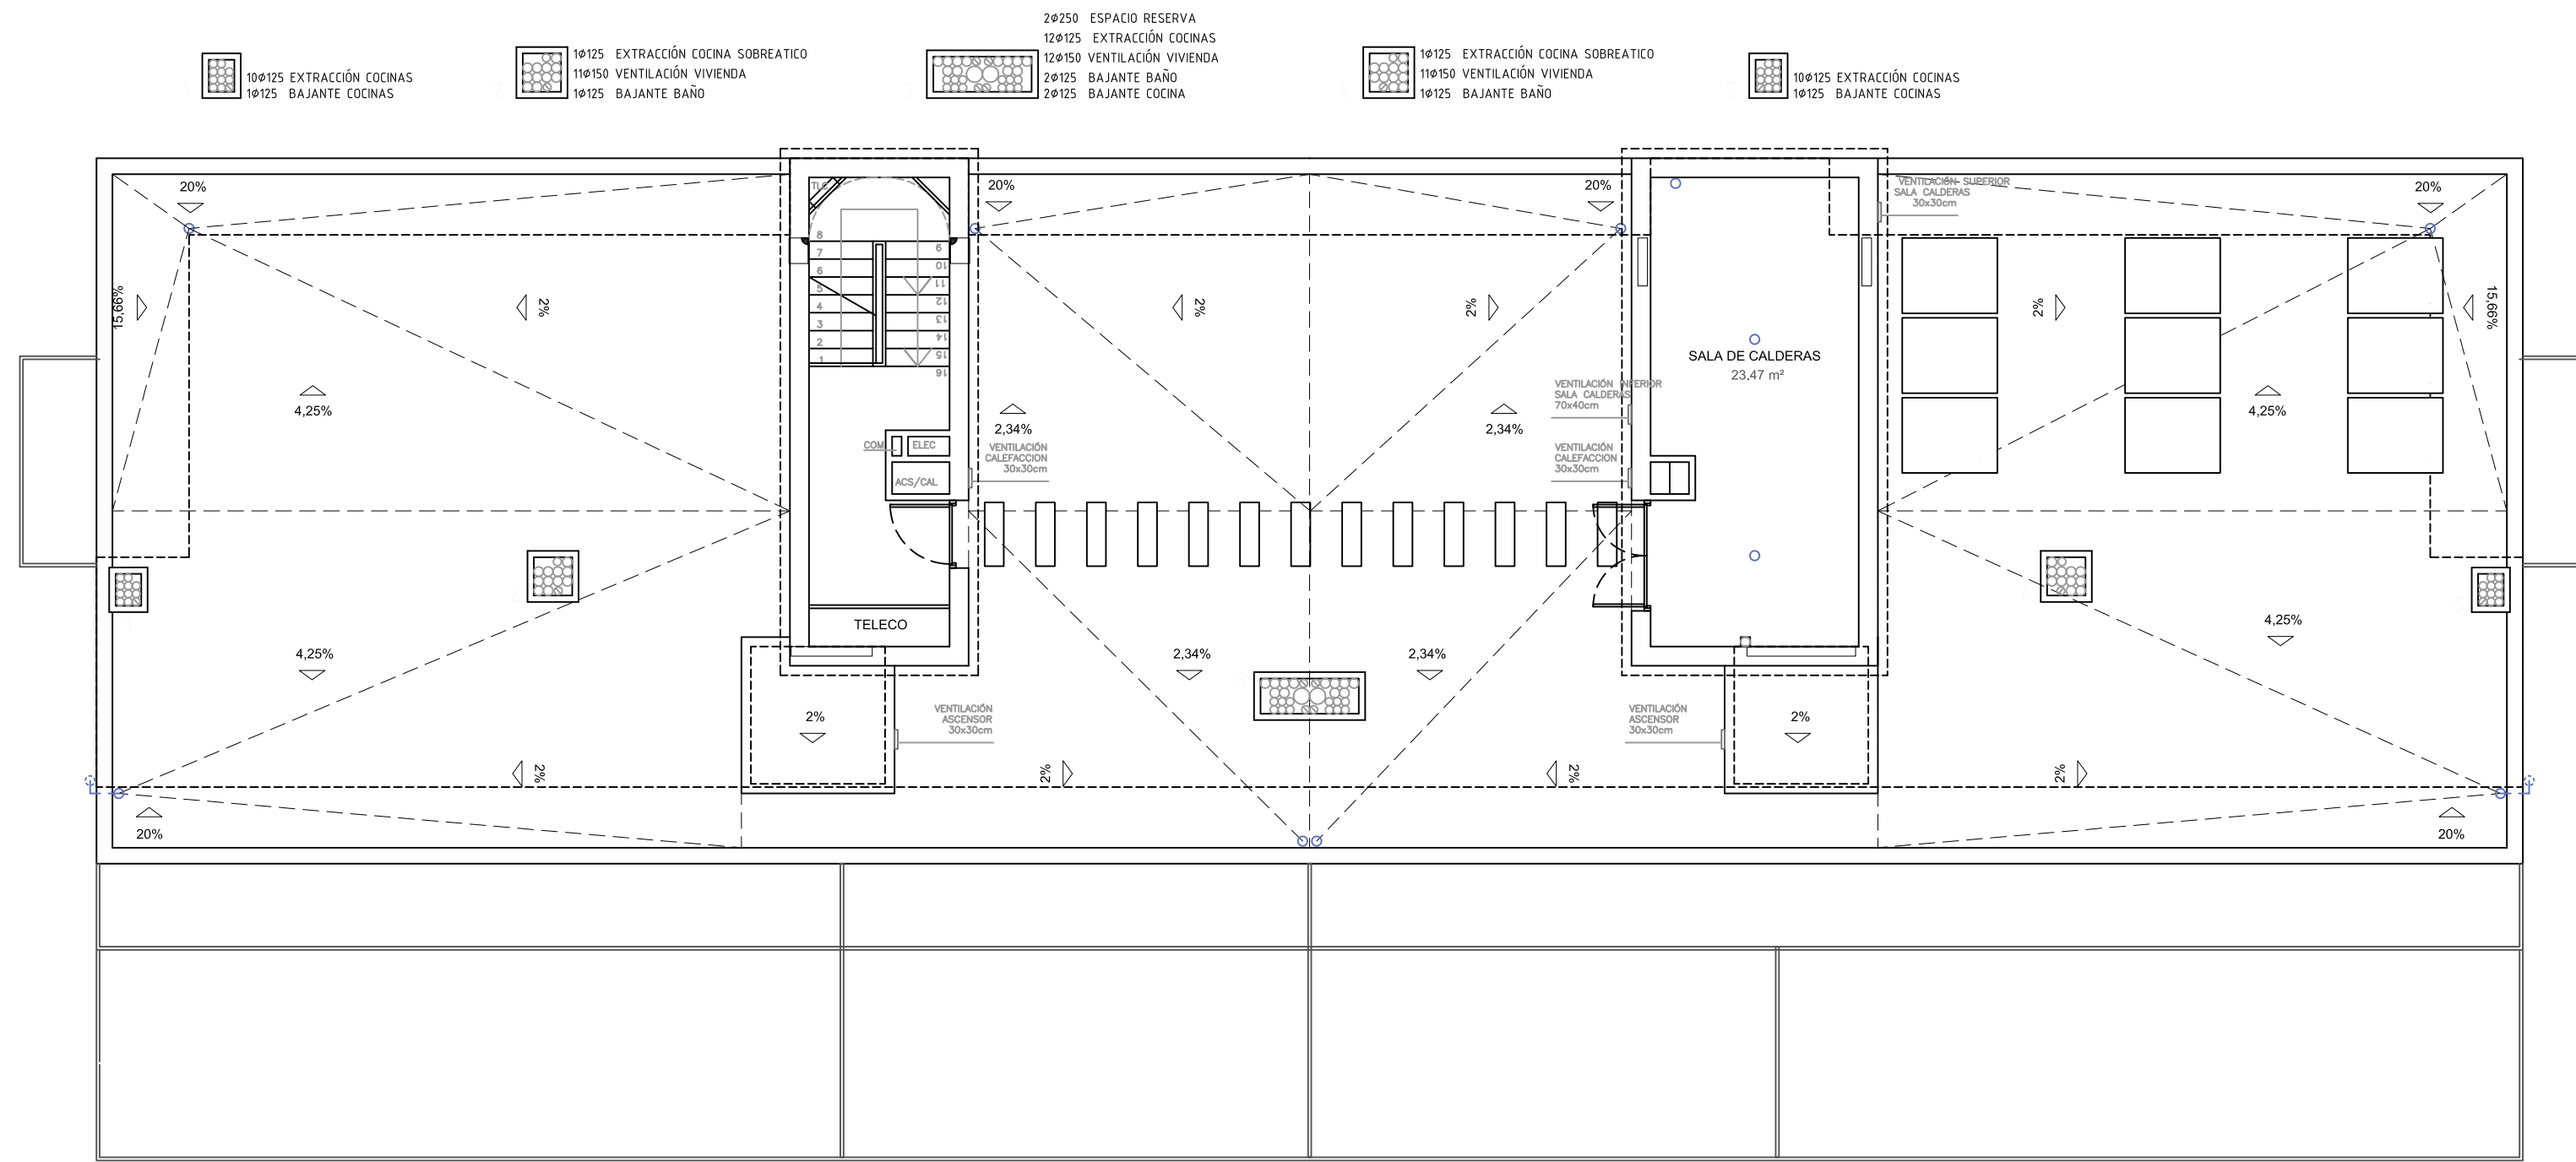


CUBIERTA SALA CALDERAS
GALDARA ARETOA ESTALKIA

PLANTA CUBIERTA - ESTALKI OINA.

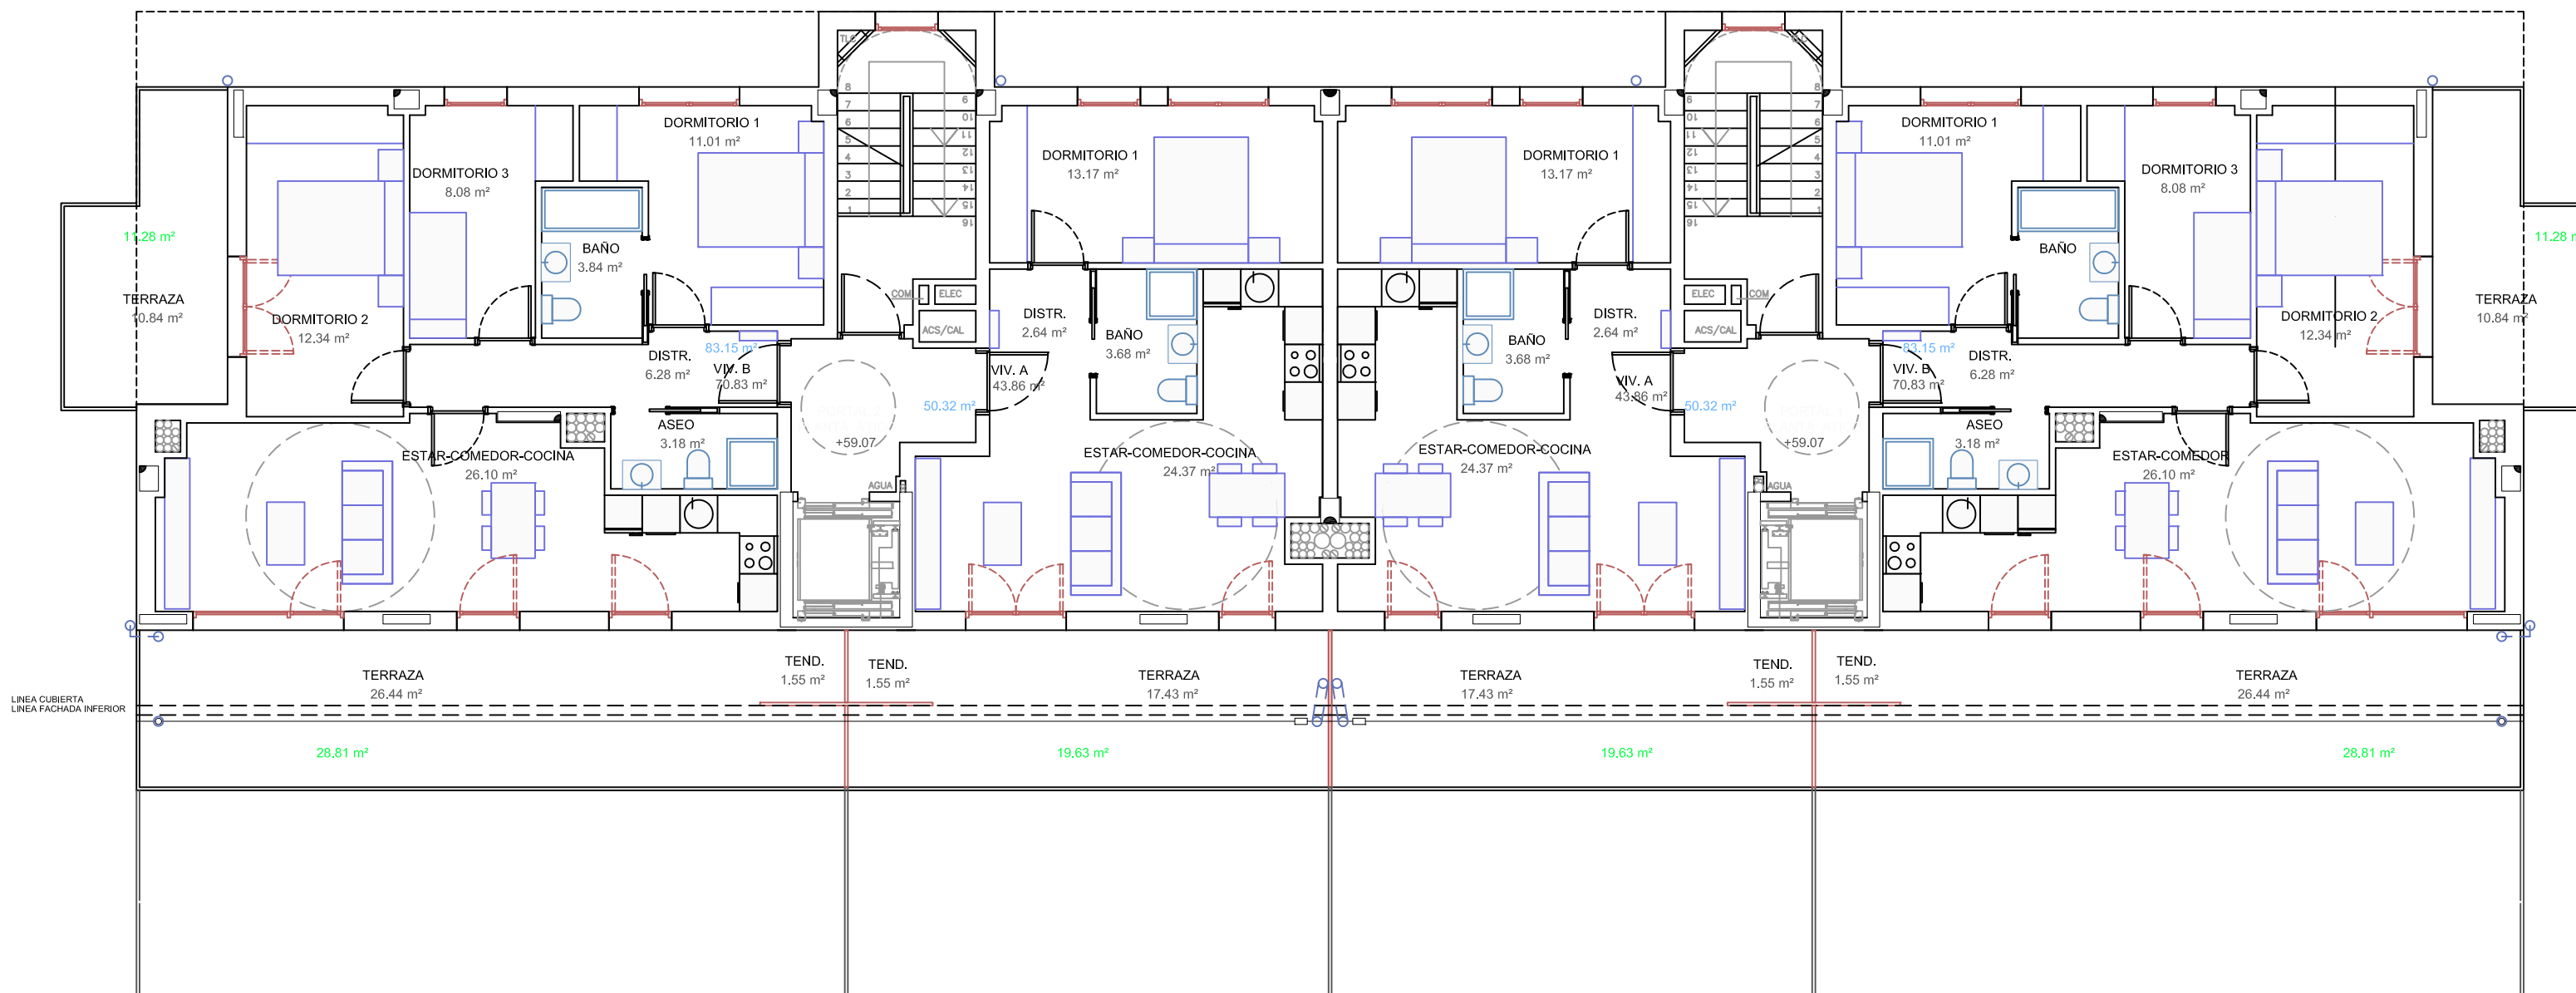

PLANTA SOBREATICO - SOBREATIKO OINA.

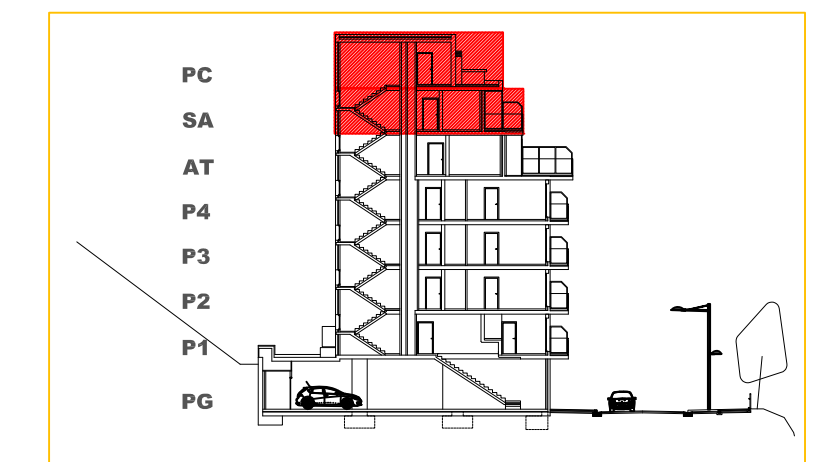

PLANOS FIN DE OBRA
33 VIVIENDAS Y GARAJES EN LA PARCELA a.300.3 DE ELIZBURU
 ELIZBURUKO a.300.3 LURZATIAN 33 ETXEBIZITZA ETA GARAJEAK

PLANOS DE DISTRIBUCION
 PLANTA SOBREATICO Y CUBIERTA
 BANAKUNTZA OINAK
 SOBREATIKOIA ETA ESTALKI OINA

PROMOTOR: ERAGILEA
 PROTEISA 2002 S.L.

SUBSTITUIZ
 ALDATZEN: 0
 FECHA: AGOSTO 2017 ABUZTUA

LANIRUDIA:
 MIKEL
 ETXEBERRIA BERRISTAIN
 ARQUITECTO ARQUITETA

ESCALA
 NEURRIA: 1:100

A.01.4