




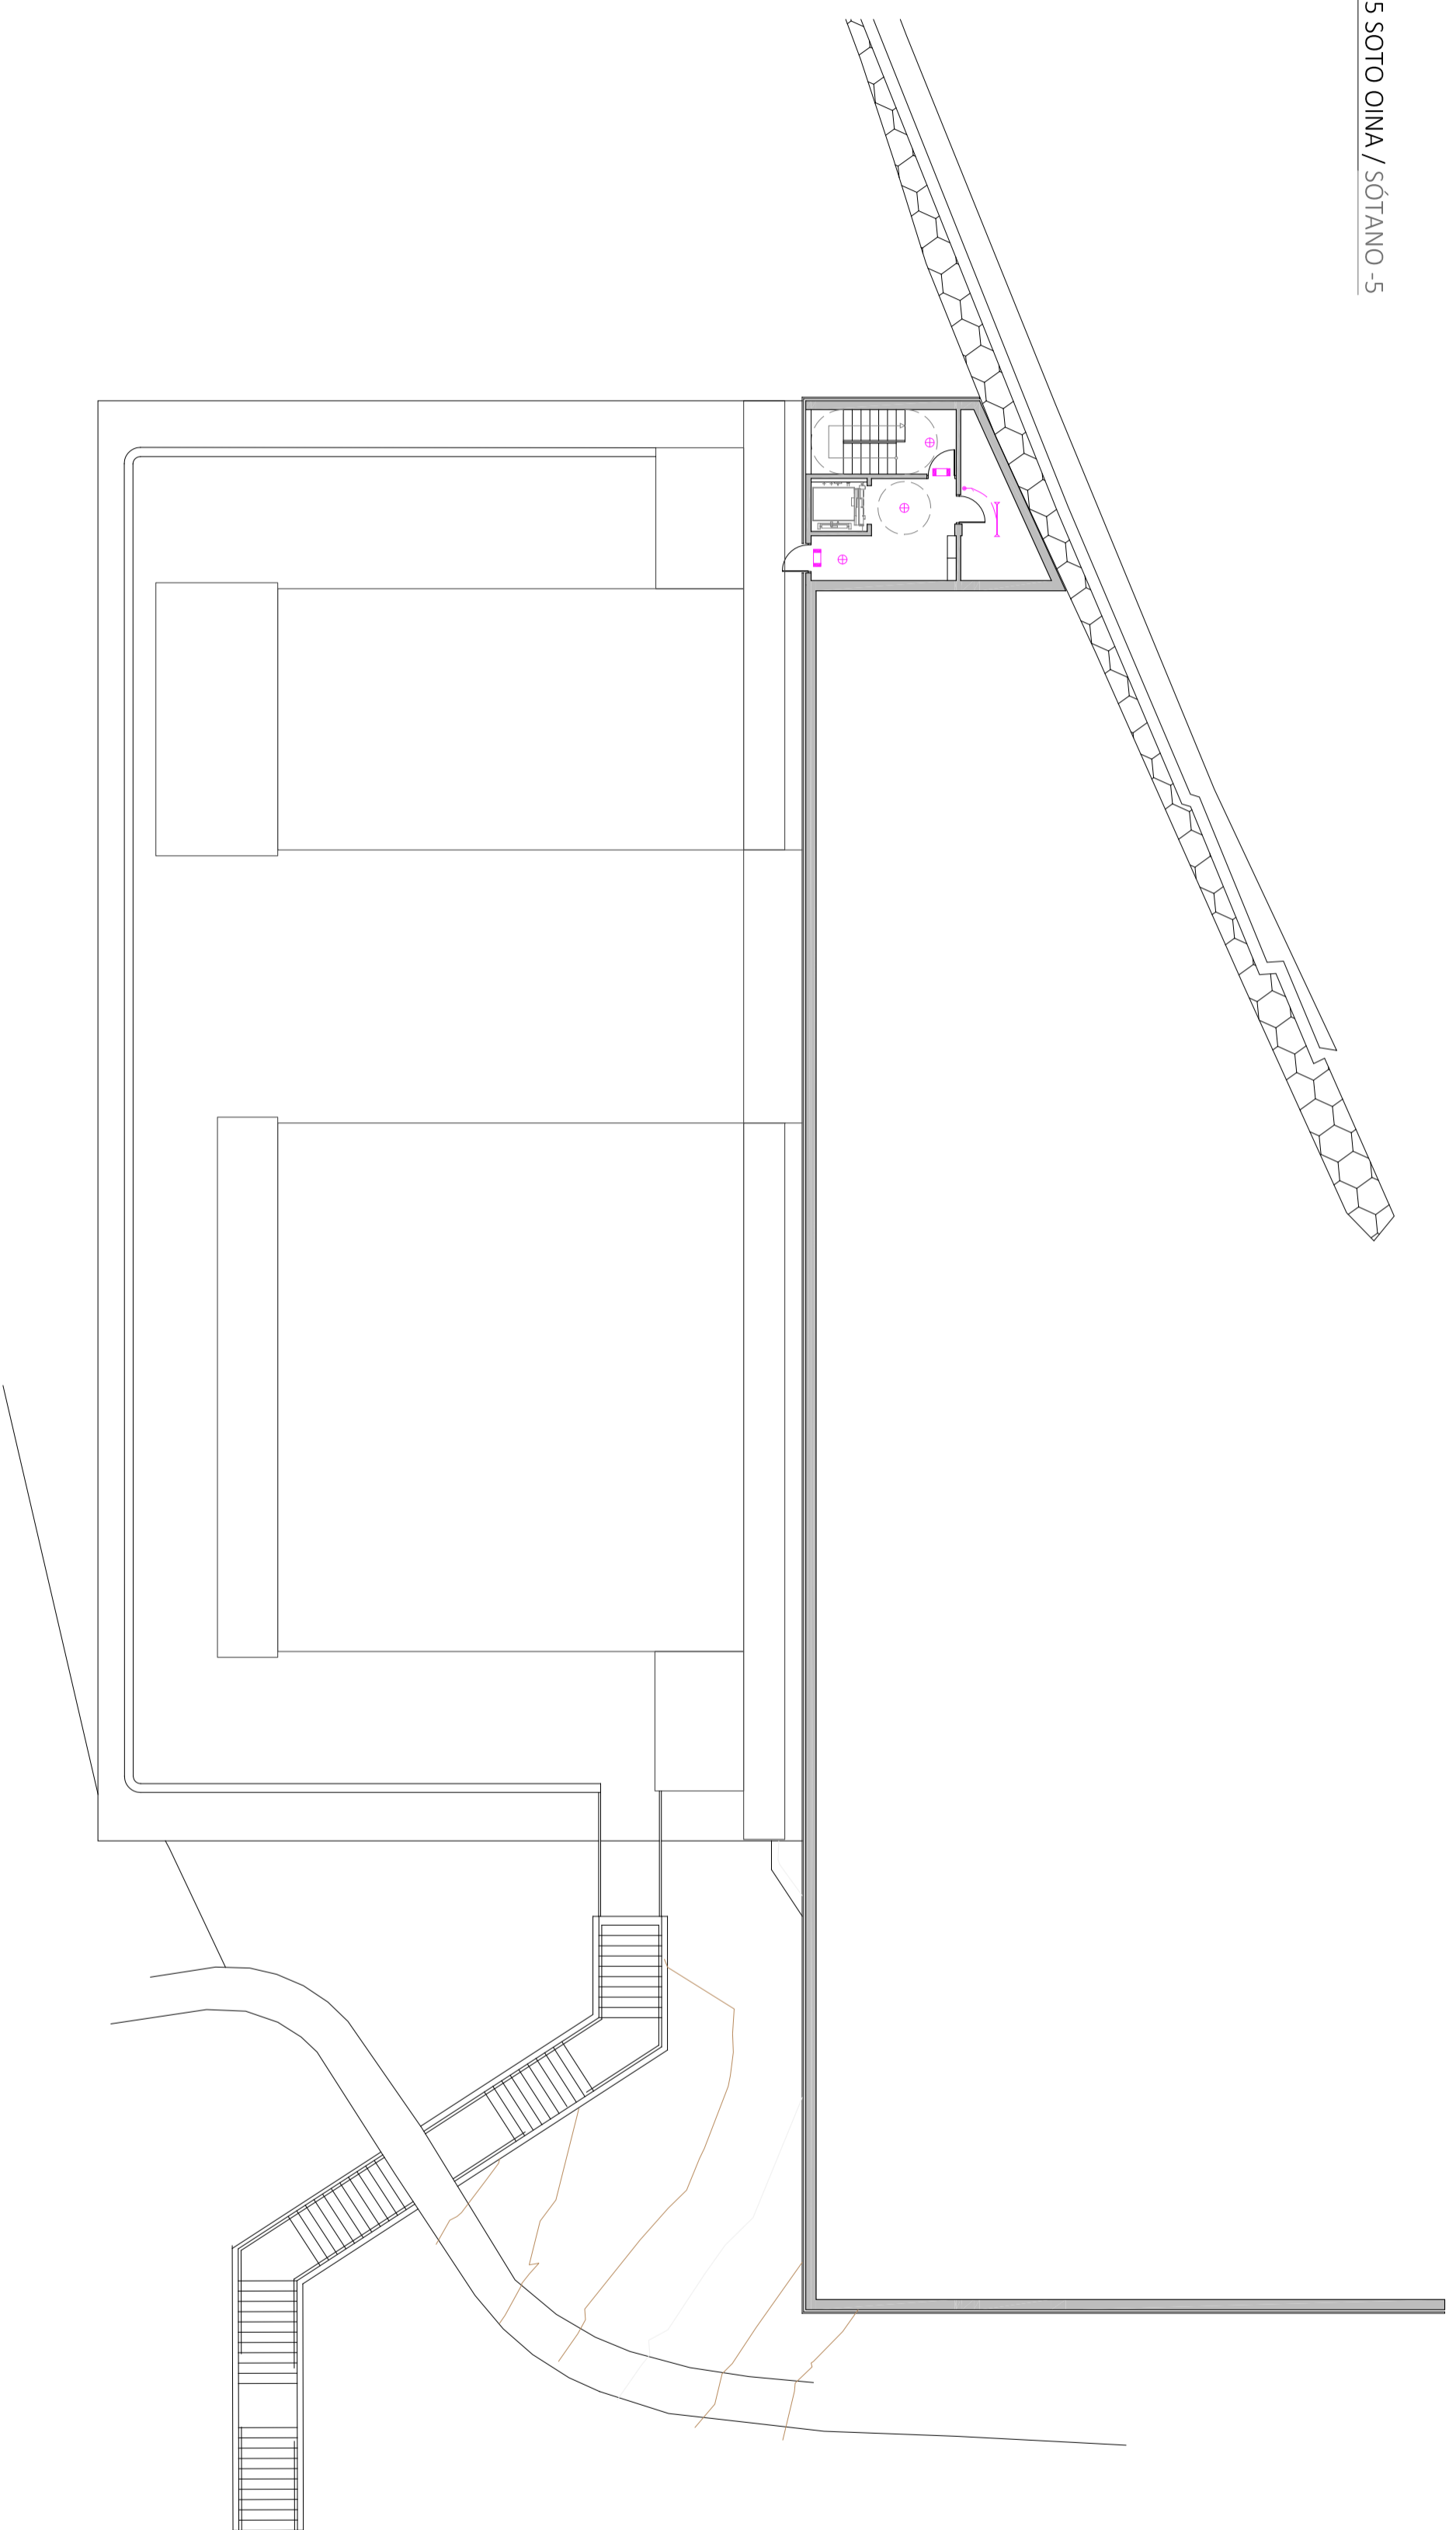


-5 SOTO OINA / SÓTANO -5



ELEKTRIZITATE INSTALAKUNTZAREN LEGENDA:

LEYENDA DE LA INSTALACIÓN DE ELECTRICIDAD:

-  Philips TMS-022-0x36W-HFP erregaletza
Regleta Philips TMS-022-0x36W-HFP
-  Philips FWG-251-2x18W-PLC plafoi argia
Plafón Philips FWG-251-2x18W-PLC
-  Larraldietarako ekipu autonomoa
Equipo autónomo de emergencia
-  Etengailua
Interruptor

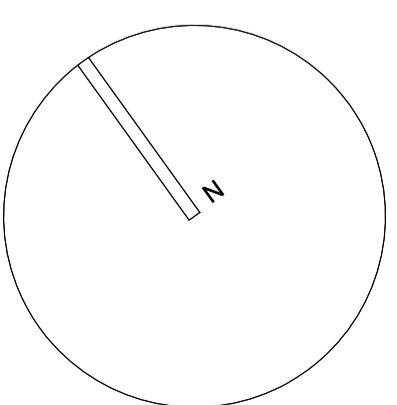

APARKALEKUA / APARCAMIENTO

Plano Z. Plano 11
Eskala Escala
e 1:150
Data / Fecha Ekaina 2014 / Junio 2014
Kodurama / Situación Mogel kalea, Deba / Calle Mogel, Deba
INS 7.0
J. Eguna