


SECCION TRANSVERSAL EE'

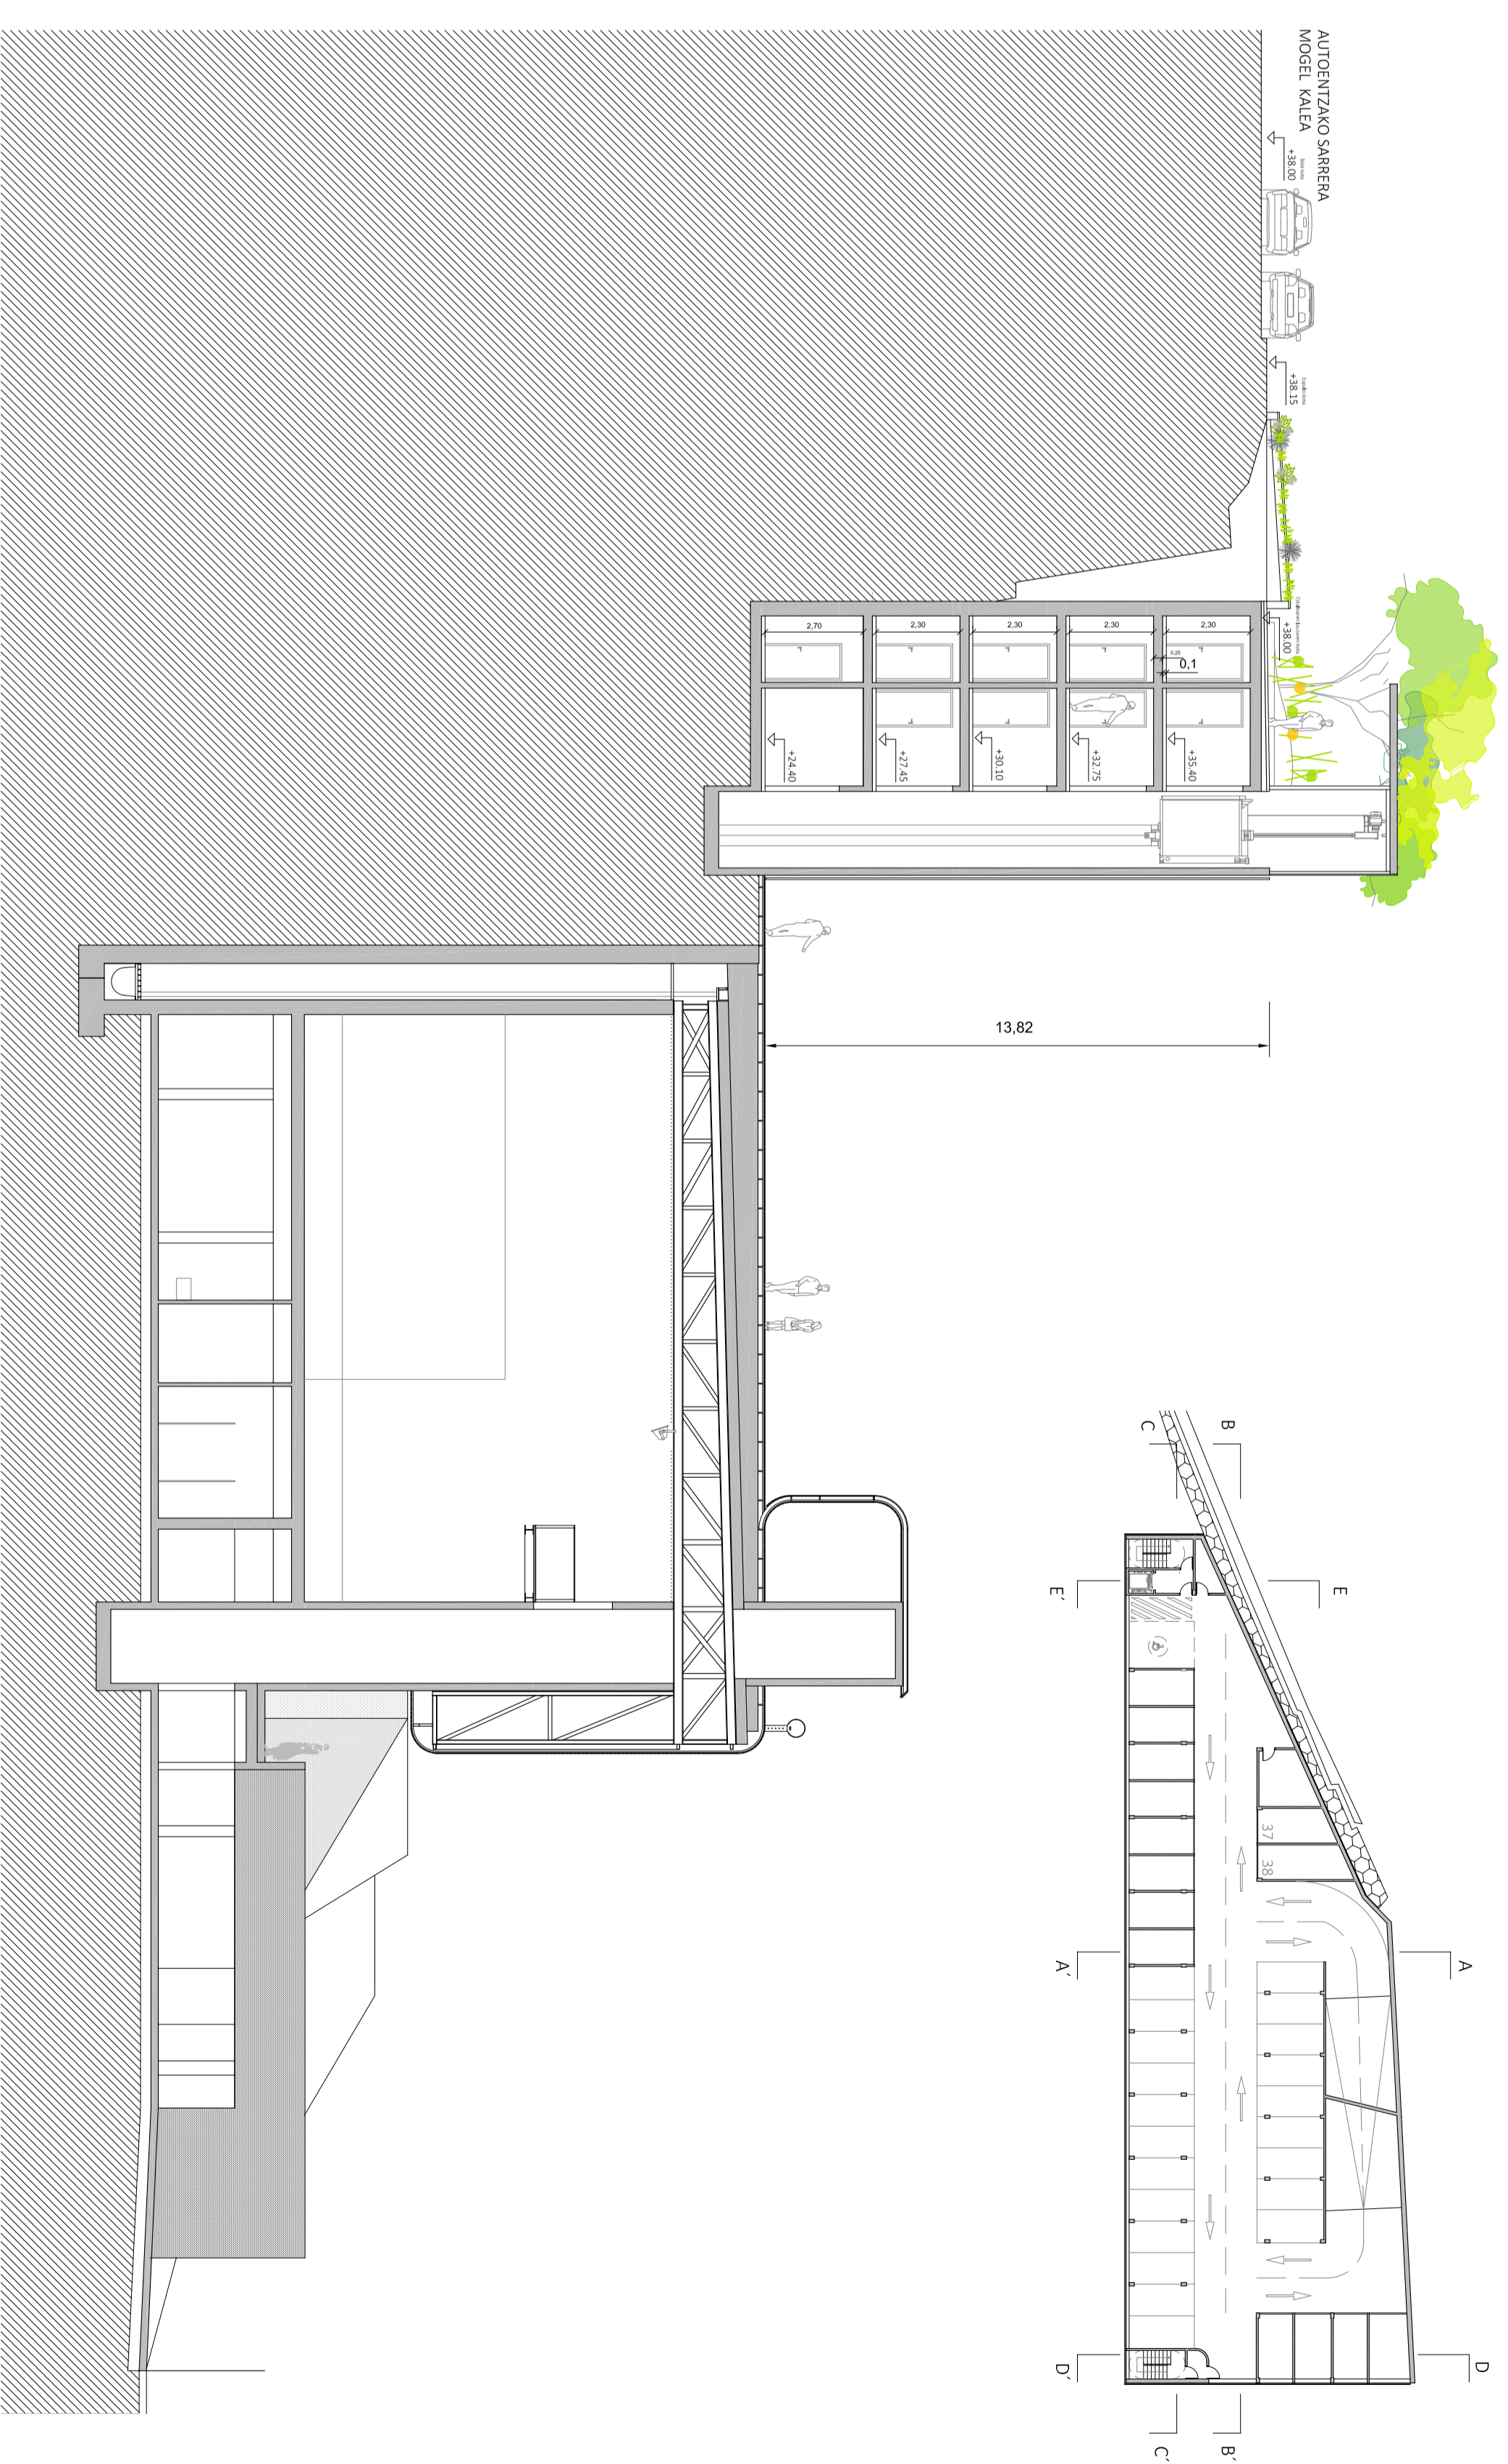

SECCION TRANSVERSAL DD'

