


-5 SOTO OINA / SÓTANO -5

-Eraikitako azalera orokorra: 87'00 m²

Superficie construida total: 87'00 m²

-Azalera erabigarria orokorra: 34'56 m²

Superficie útil total: 34'56 m²

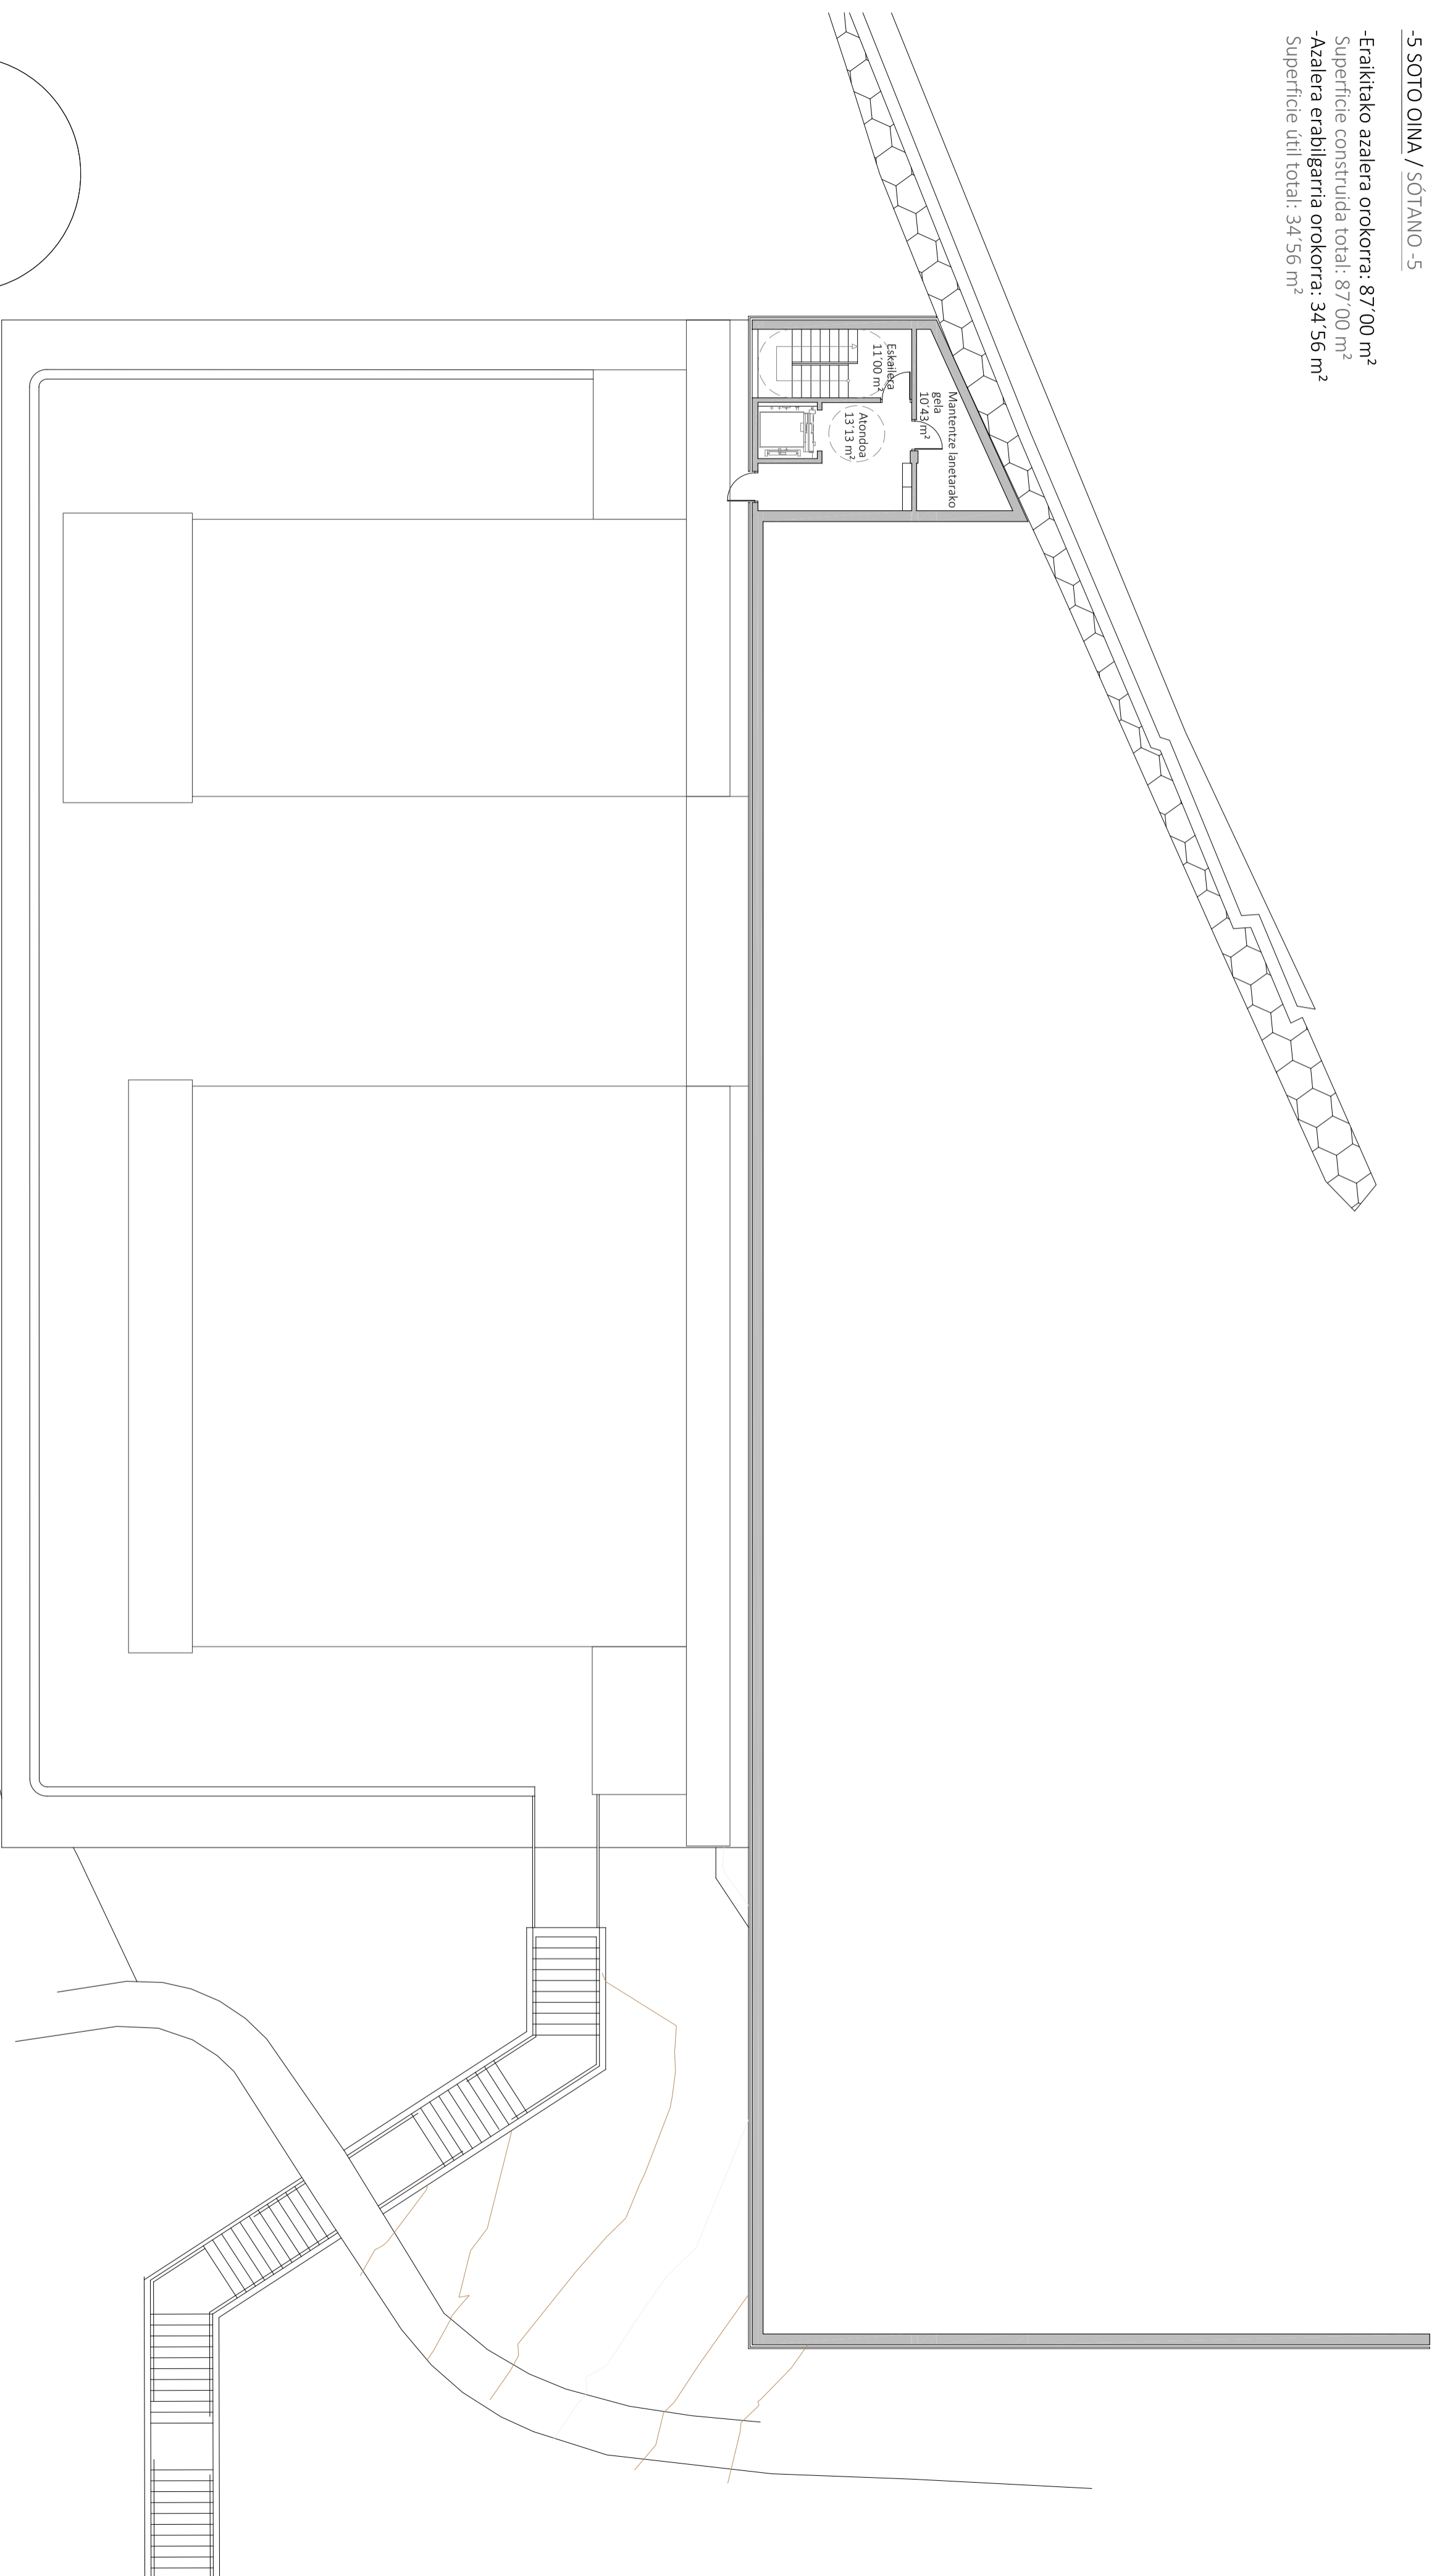

APARKALEKUA / APARCAMIENTO

Plano Z.
Plano nº
Zonifikazioa eta Azalerak / Zonificación y Superficies

Kodigutema / Situación

Mogel kalea, Deba

Esкала
Escala

1:150

Data / Fecha
Ekaina 2014 / Junio 2014

J. Eguita

P 14.0