-1 SOTO OINA / SÓTANO -1

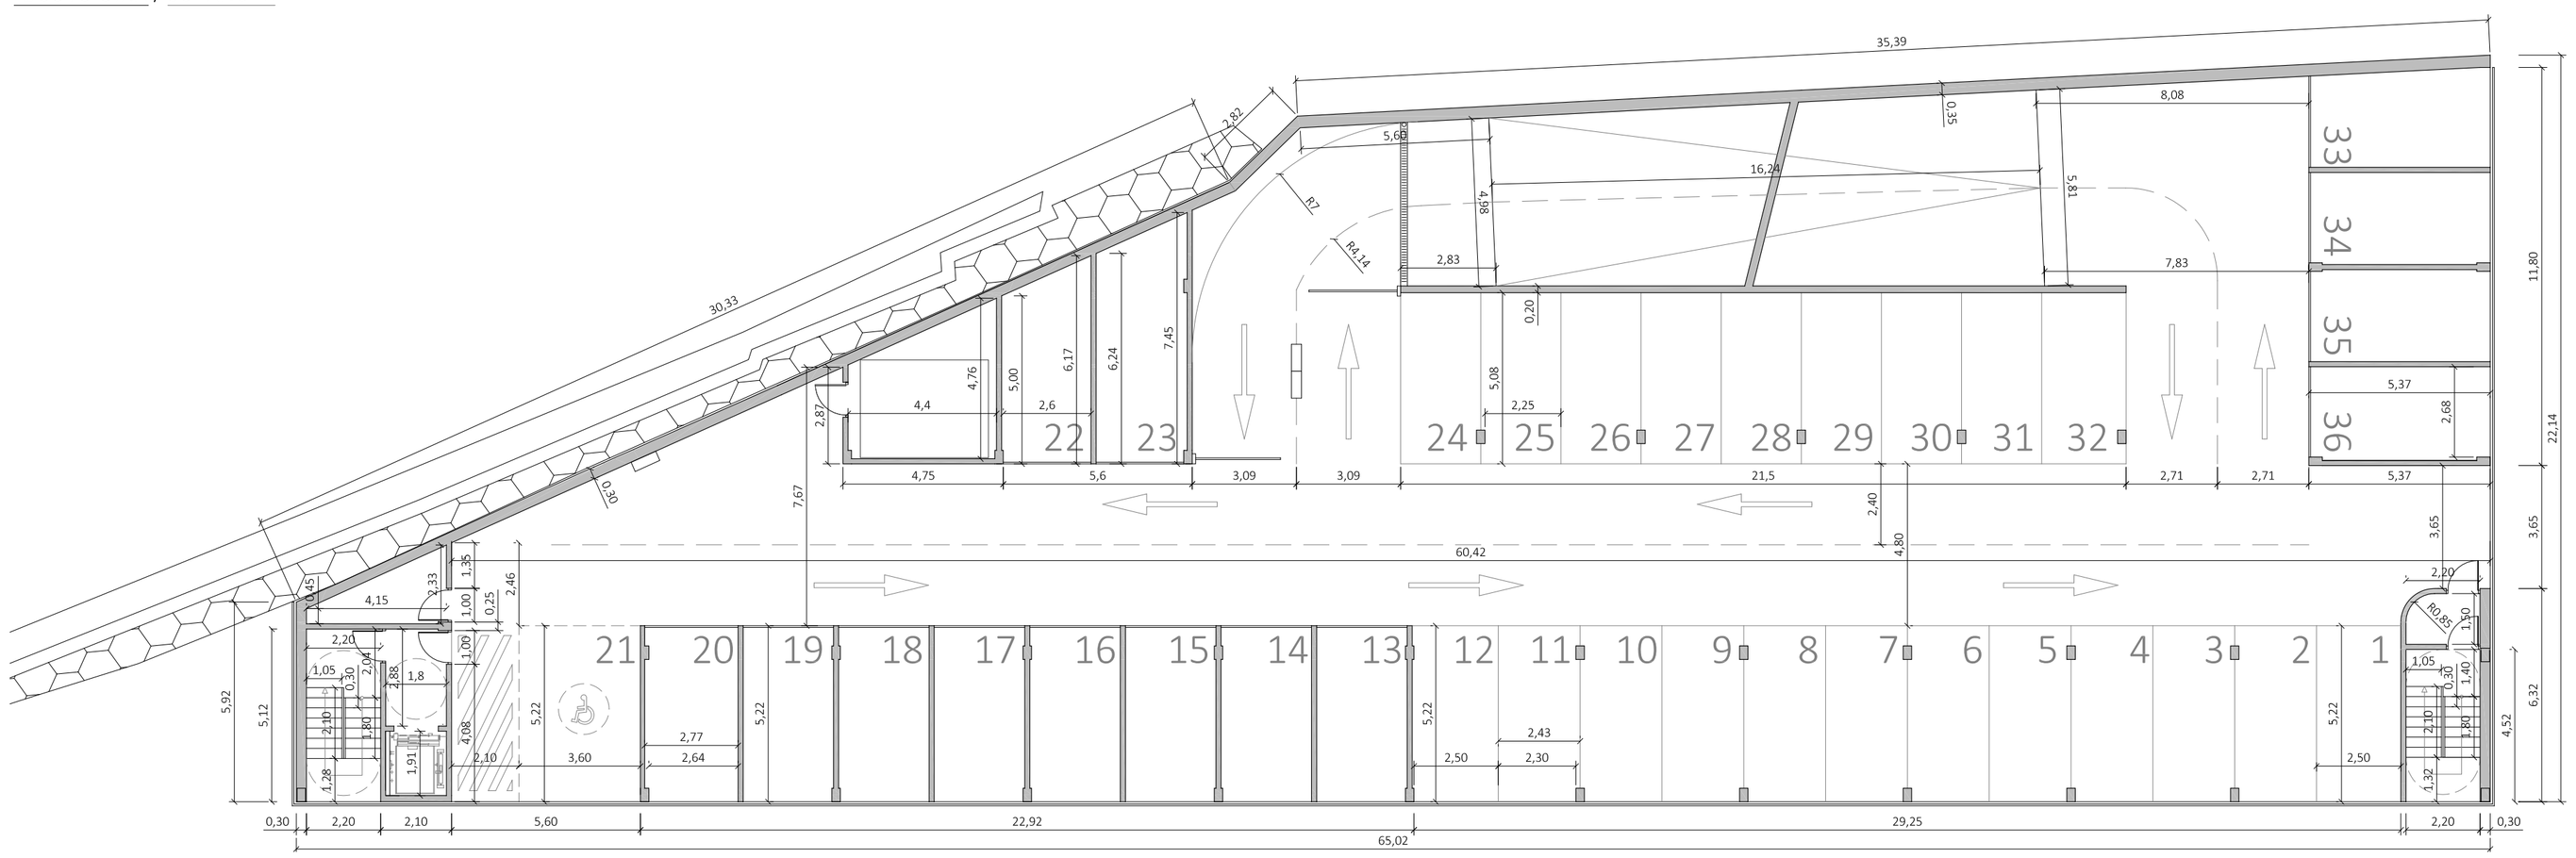

-2 SOTO OINA / SÓTANO -2

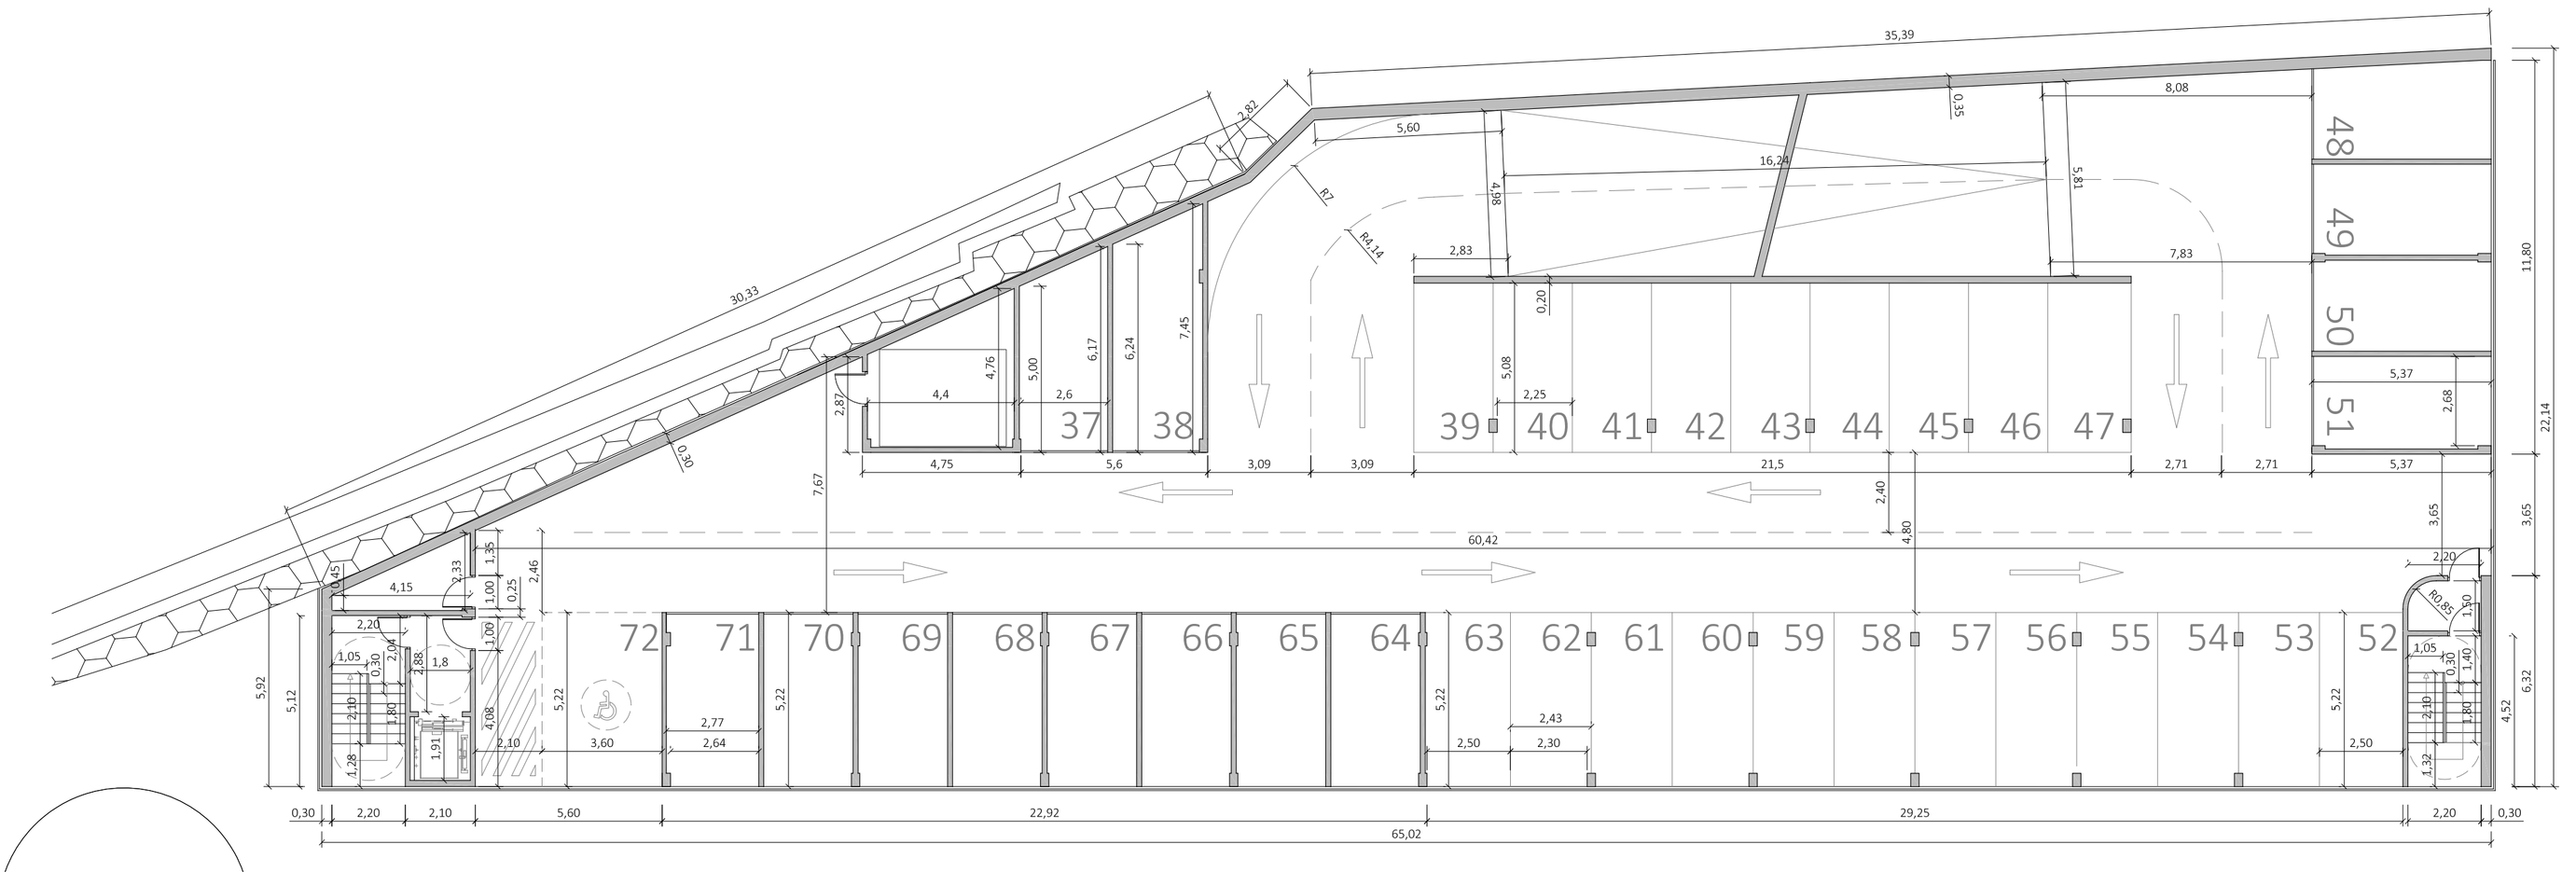

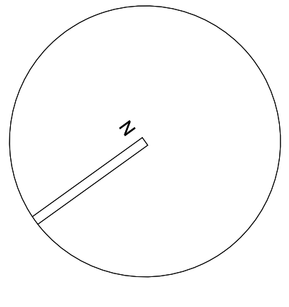

APARKALEKUA / APARCAMIENTO

Plano z. / Plano nº: Kotatzea / Acotación

Kokapena / Situación: Mogel kalea, Deba / Calle Mogel, Deba

Eskala / Escala: e 1:150

Data / Fecha: Ekaina 2014 / Junio 2014

J. Egaña

P 16.0