


-5 SOTO OINA / SÓTANO -5

-Eraikitako azalera orokorra: 87'00 m²

Superficie construida total: 87'00 m²

-Azalera erabilgarria orokorra: 34'56 m²

Superficie útil total: 34'56 m²

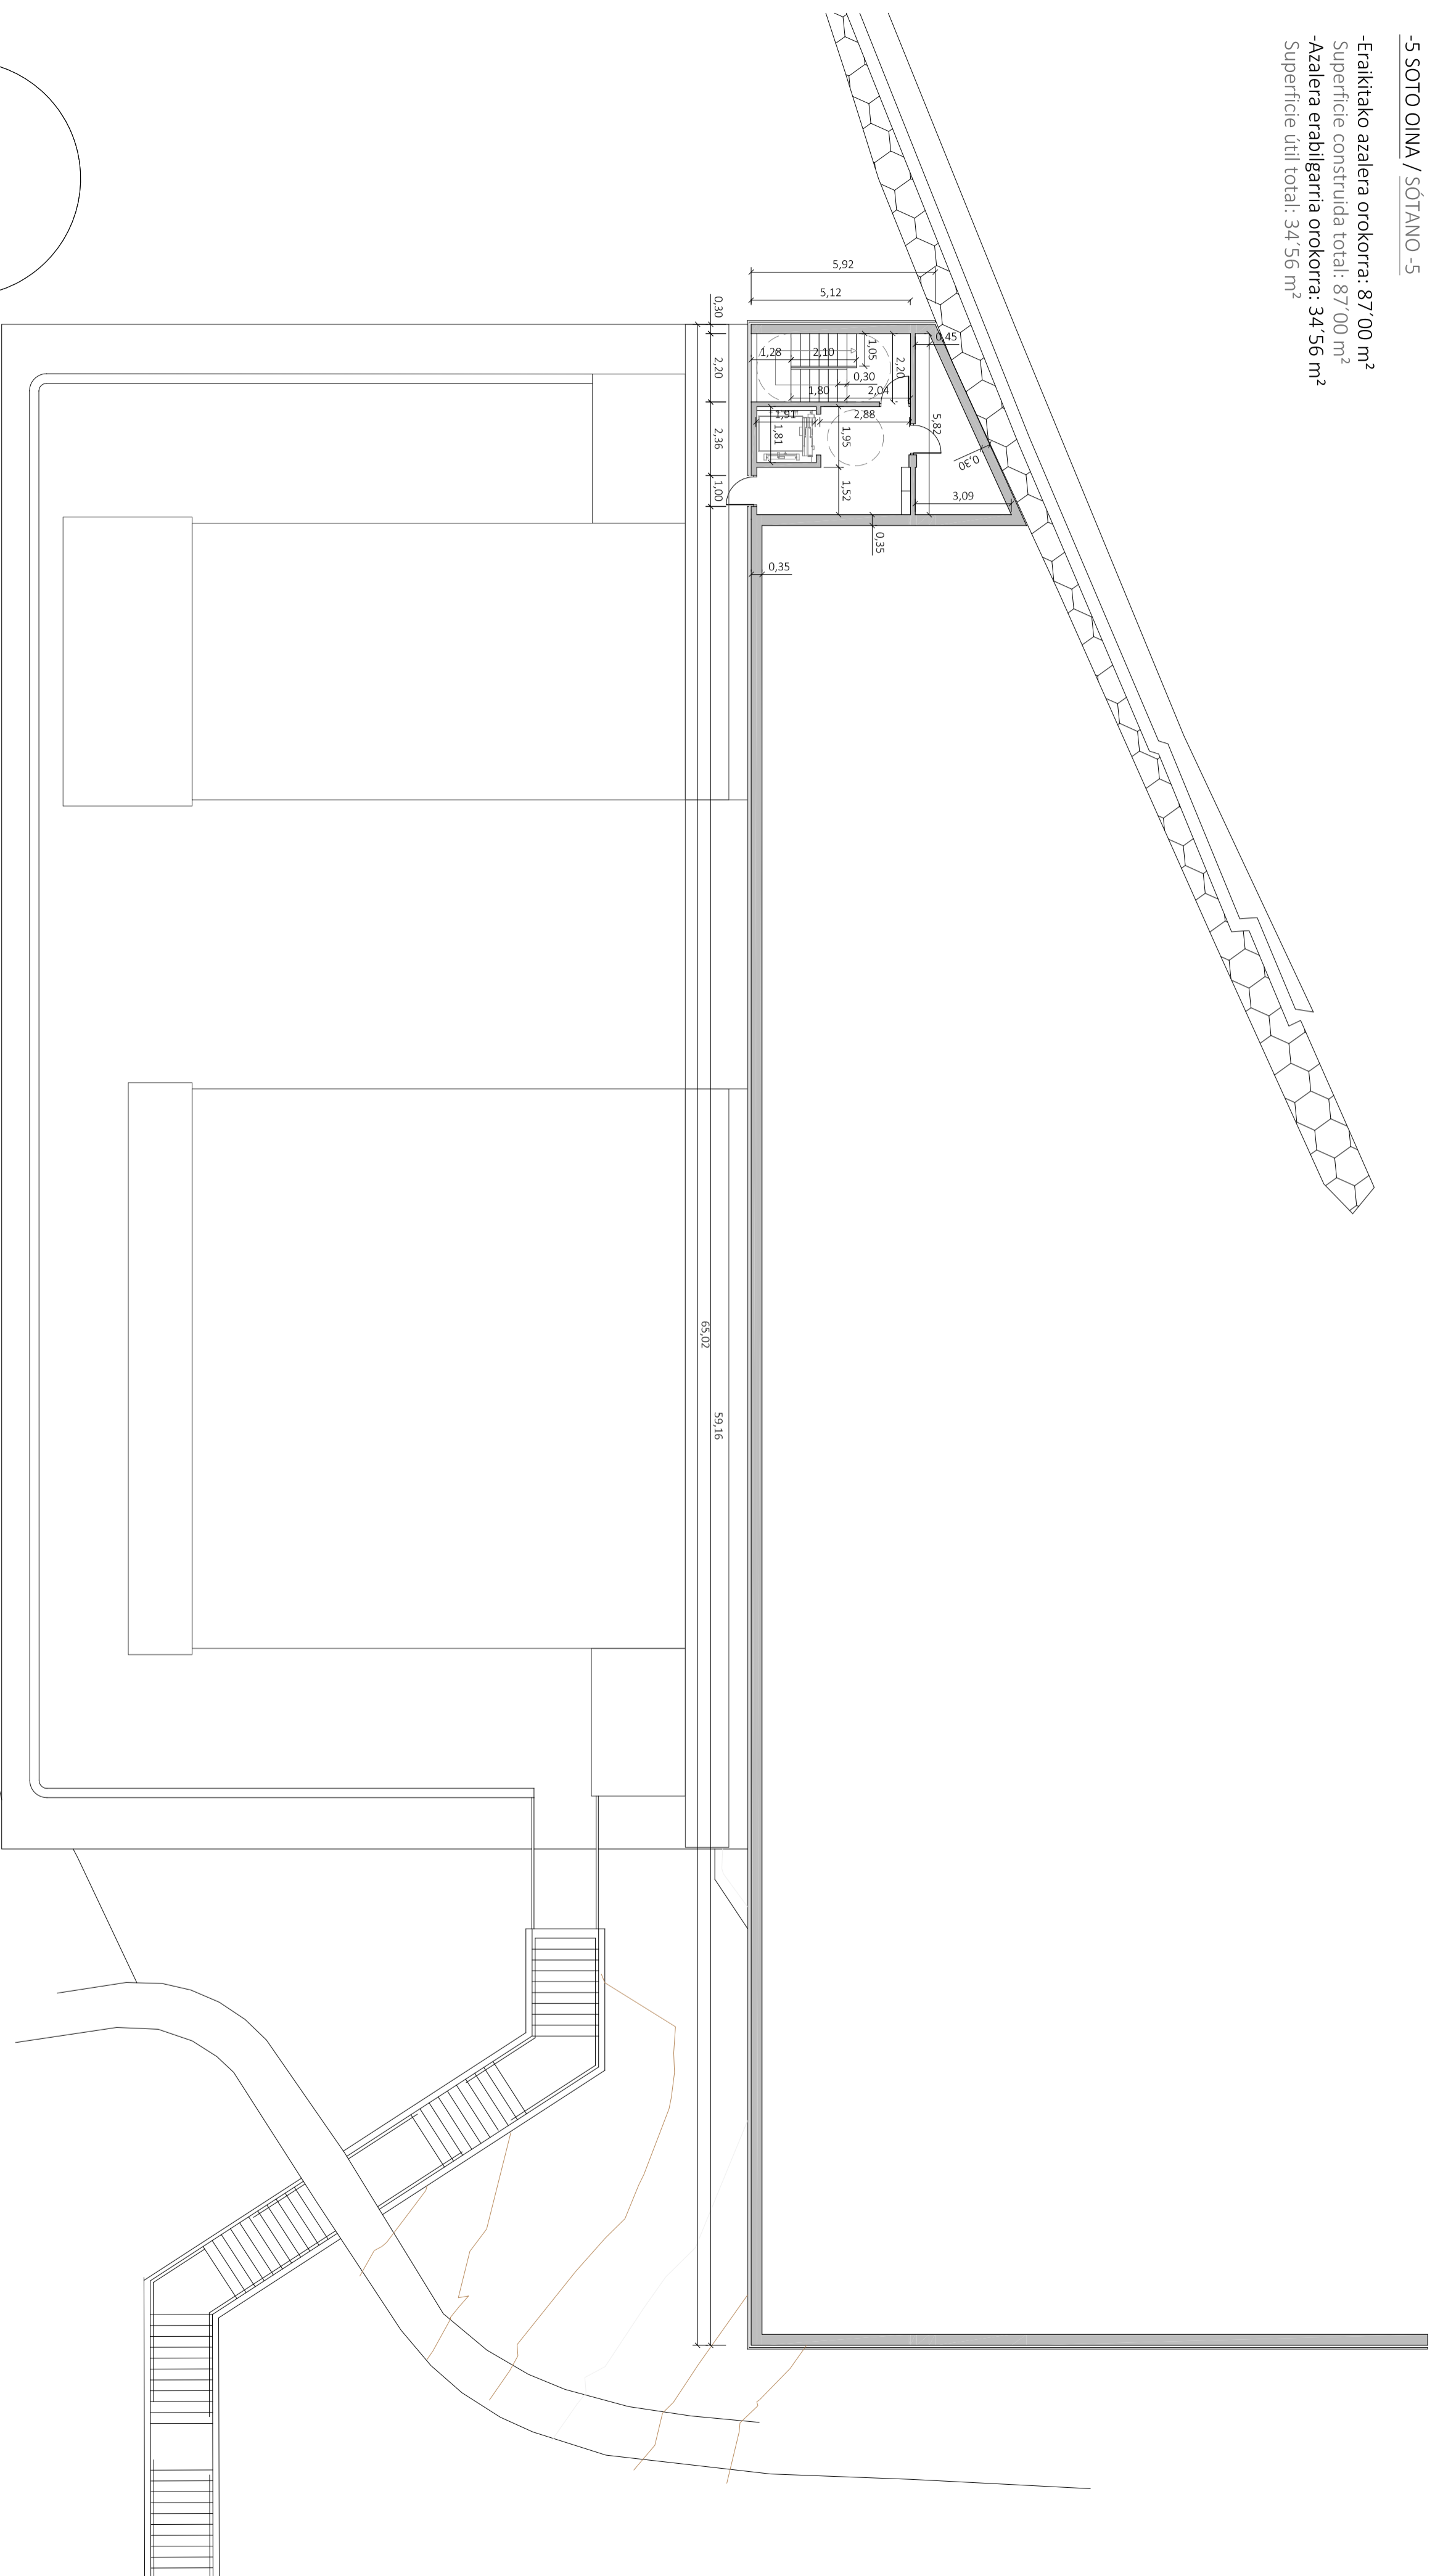

APARKALEKUA / APARCAMIENTO

Plano Z. Kotatzea / Acotación
Eskala 1:150
Data / Fecha Ekaina 2014 / Junio 2014
Kodegizona / Situación Mogel Kalea, Deba / Calle Mogel, Deba
J. Eguita
P 18.0