
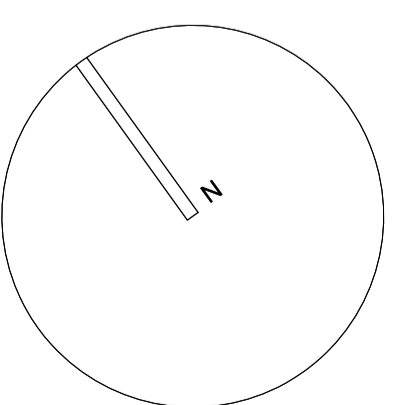


- 5 SOTO OINA
- Sarrera frontoiaren estalkira
- SÓTANO -5
- Acceso a la cubierta del frontón

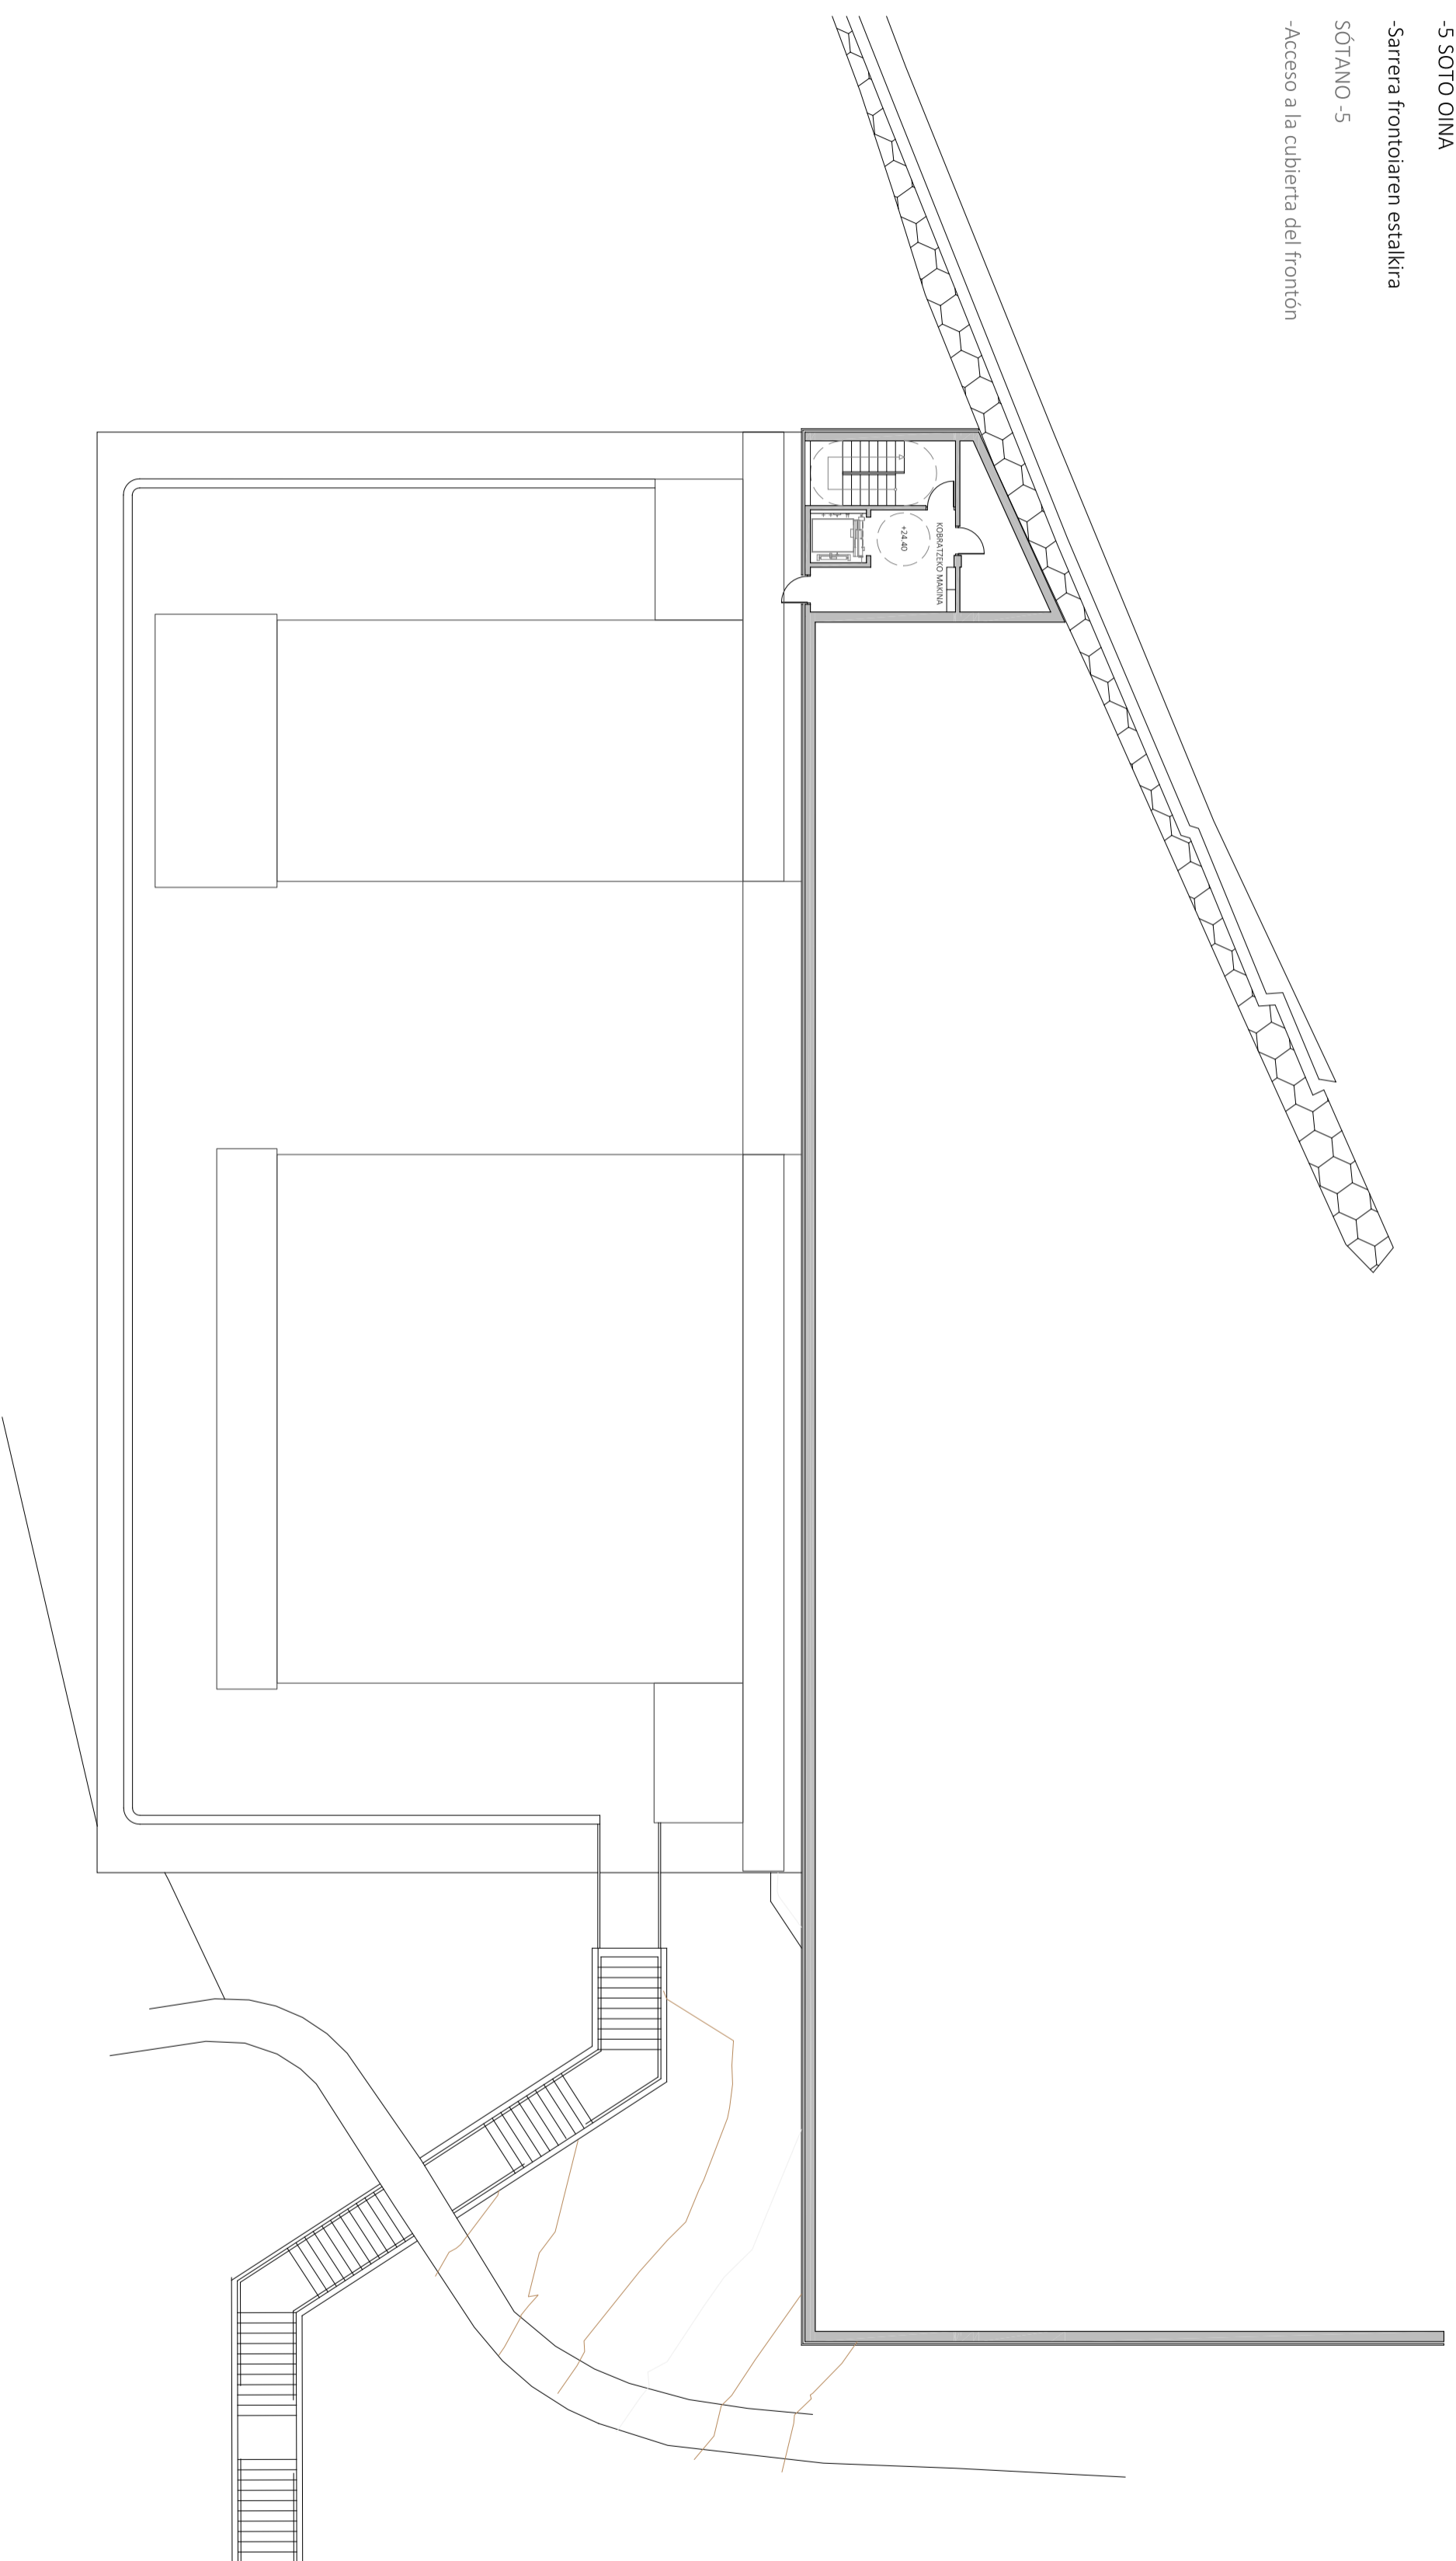

APARKALEKUA / APARCAMIENTO

Plano z. **-5 Soto Oina / Planta Sótano -5**
 Plano nº **1**
 Eskala **e 1:200**
 Data / Feita **Ekaina 2014 / Junio 2014**
 Konpainia / Situdun **Mogel kalea, Debba**
 J. Eguita

P 6.0