



PLANTA ATICO - ATIKO OINA.

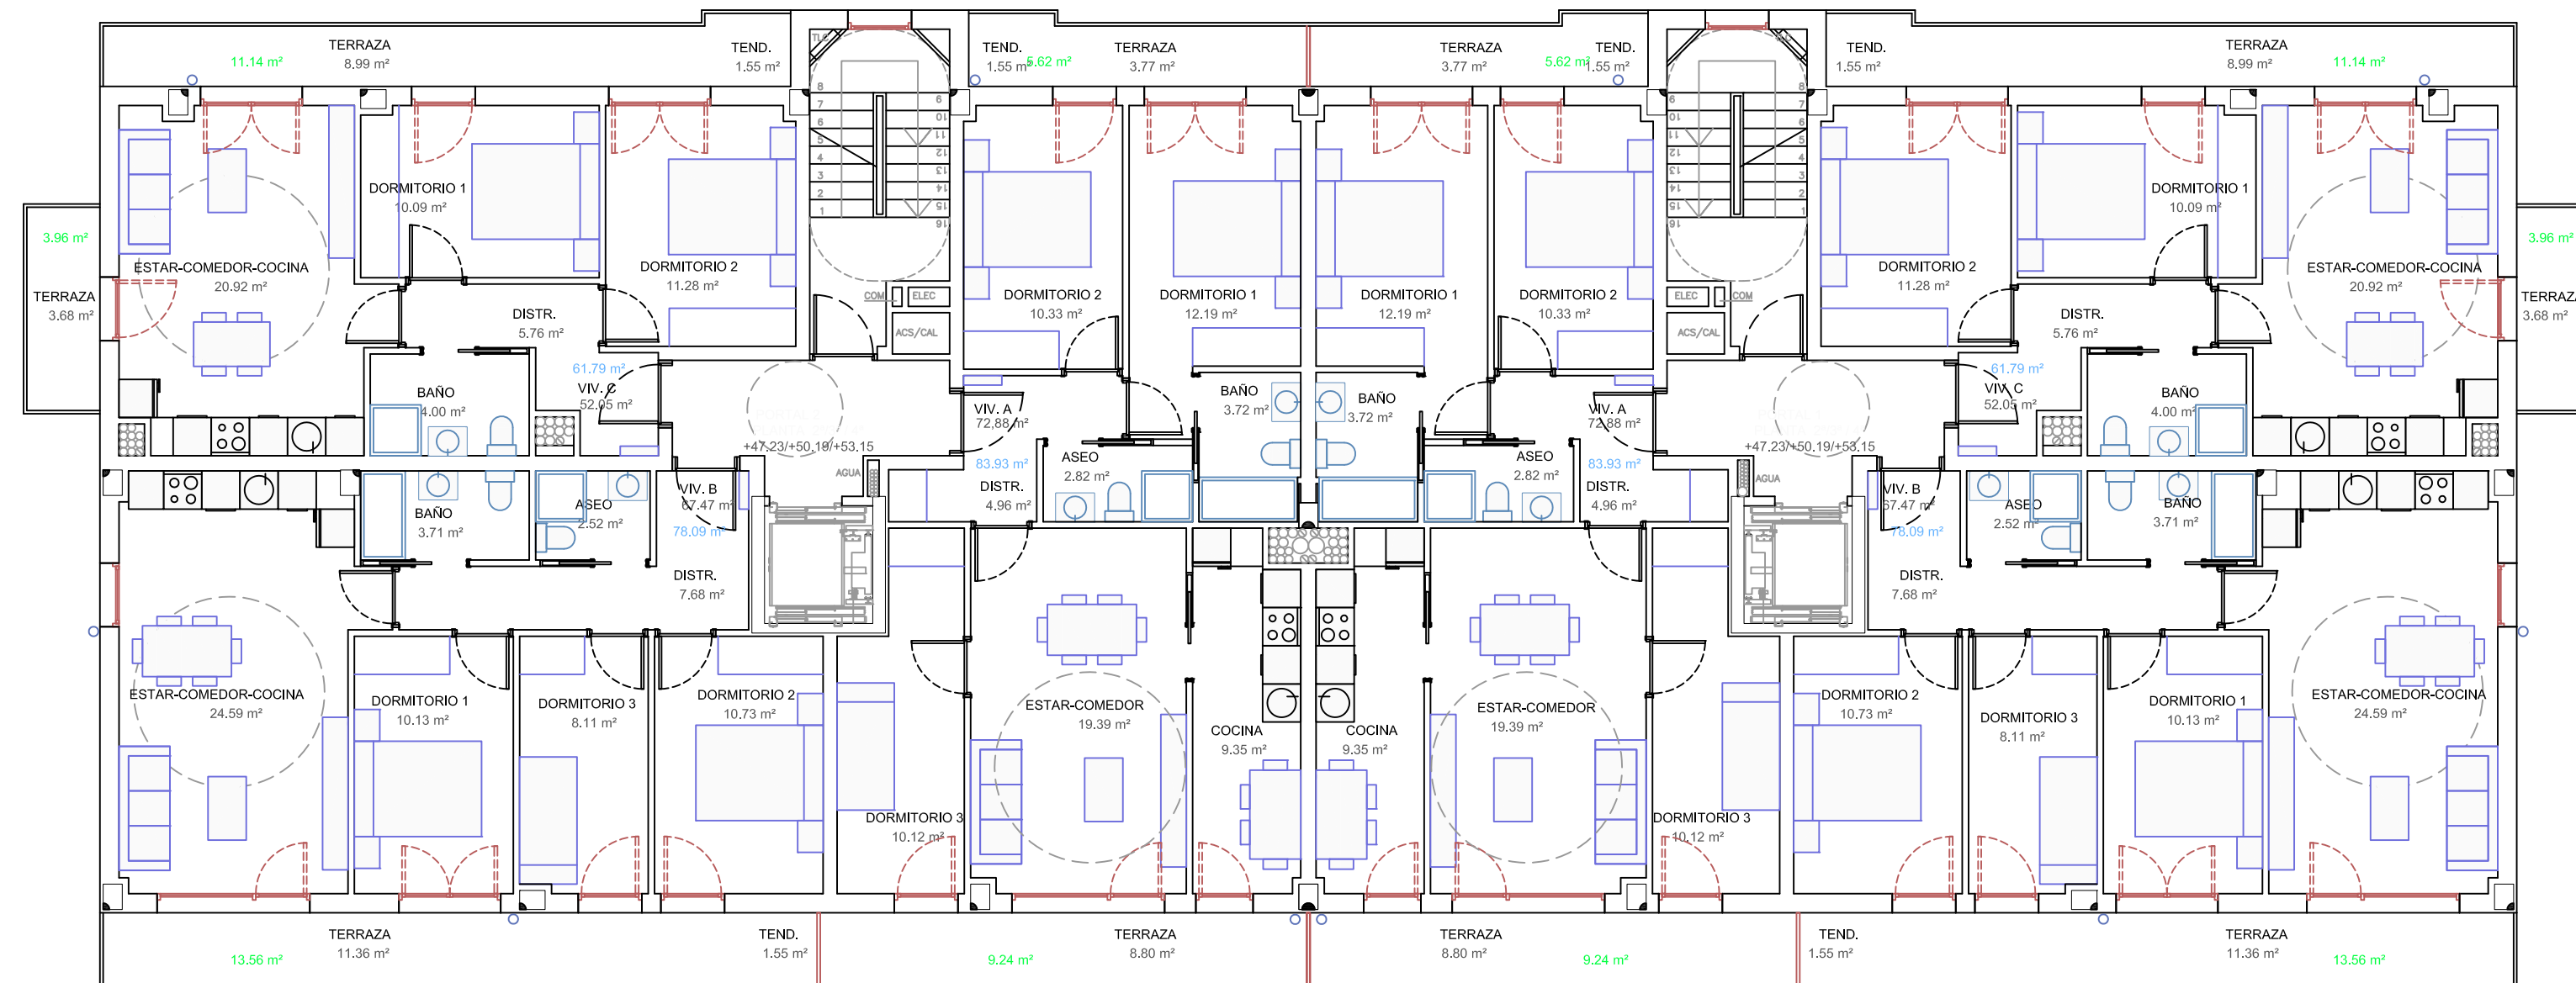

PLANTA 4ª - 4en OINA.

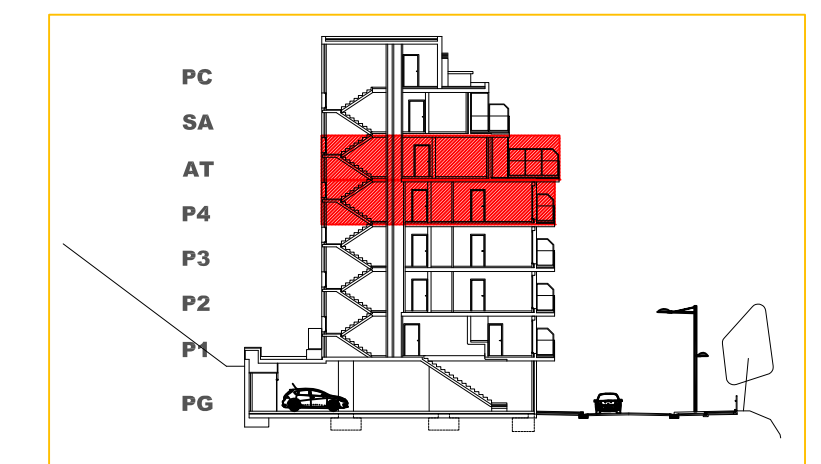

PLANOS FIN DE OBRA
33 VIVIENDAS Y GARAJES EN LA PARCELA a.300.3 DE ELIZBURU
 ELIZBURUKO a.300.3 LURZATIAN 33 ETXEBIZITZA ETA GARAJEAK

PLANOS DE DISTRIBUCIÓN.
PLANTA 4ª Y ATICO
 BANAKUNTZA OINAK
 4en ETA ATIKO

PROTEISA 2002 S.L.

AGOSTO 2017 ABUZTUA

A.01.3